



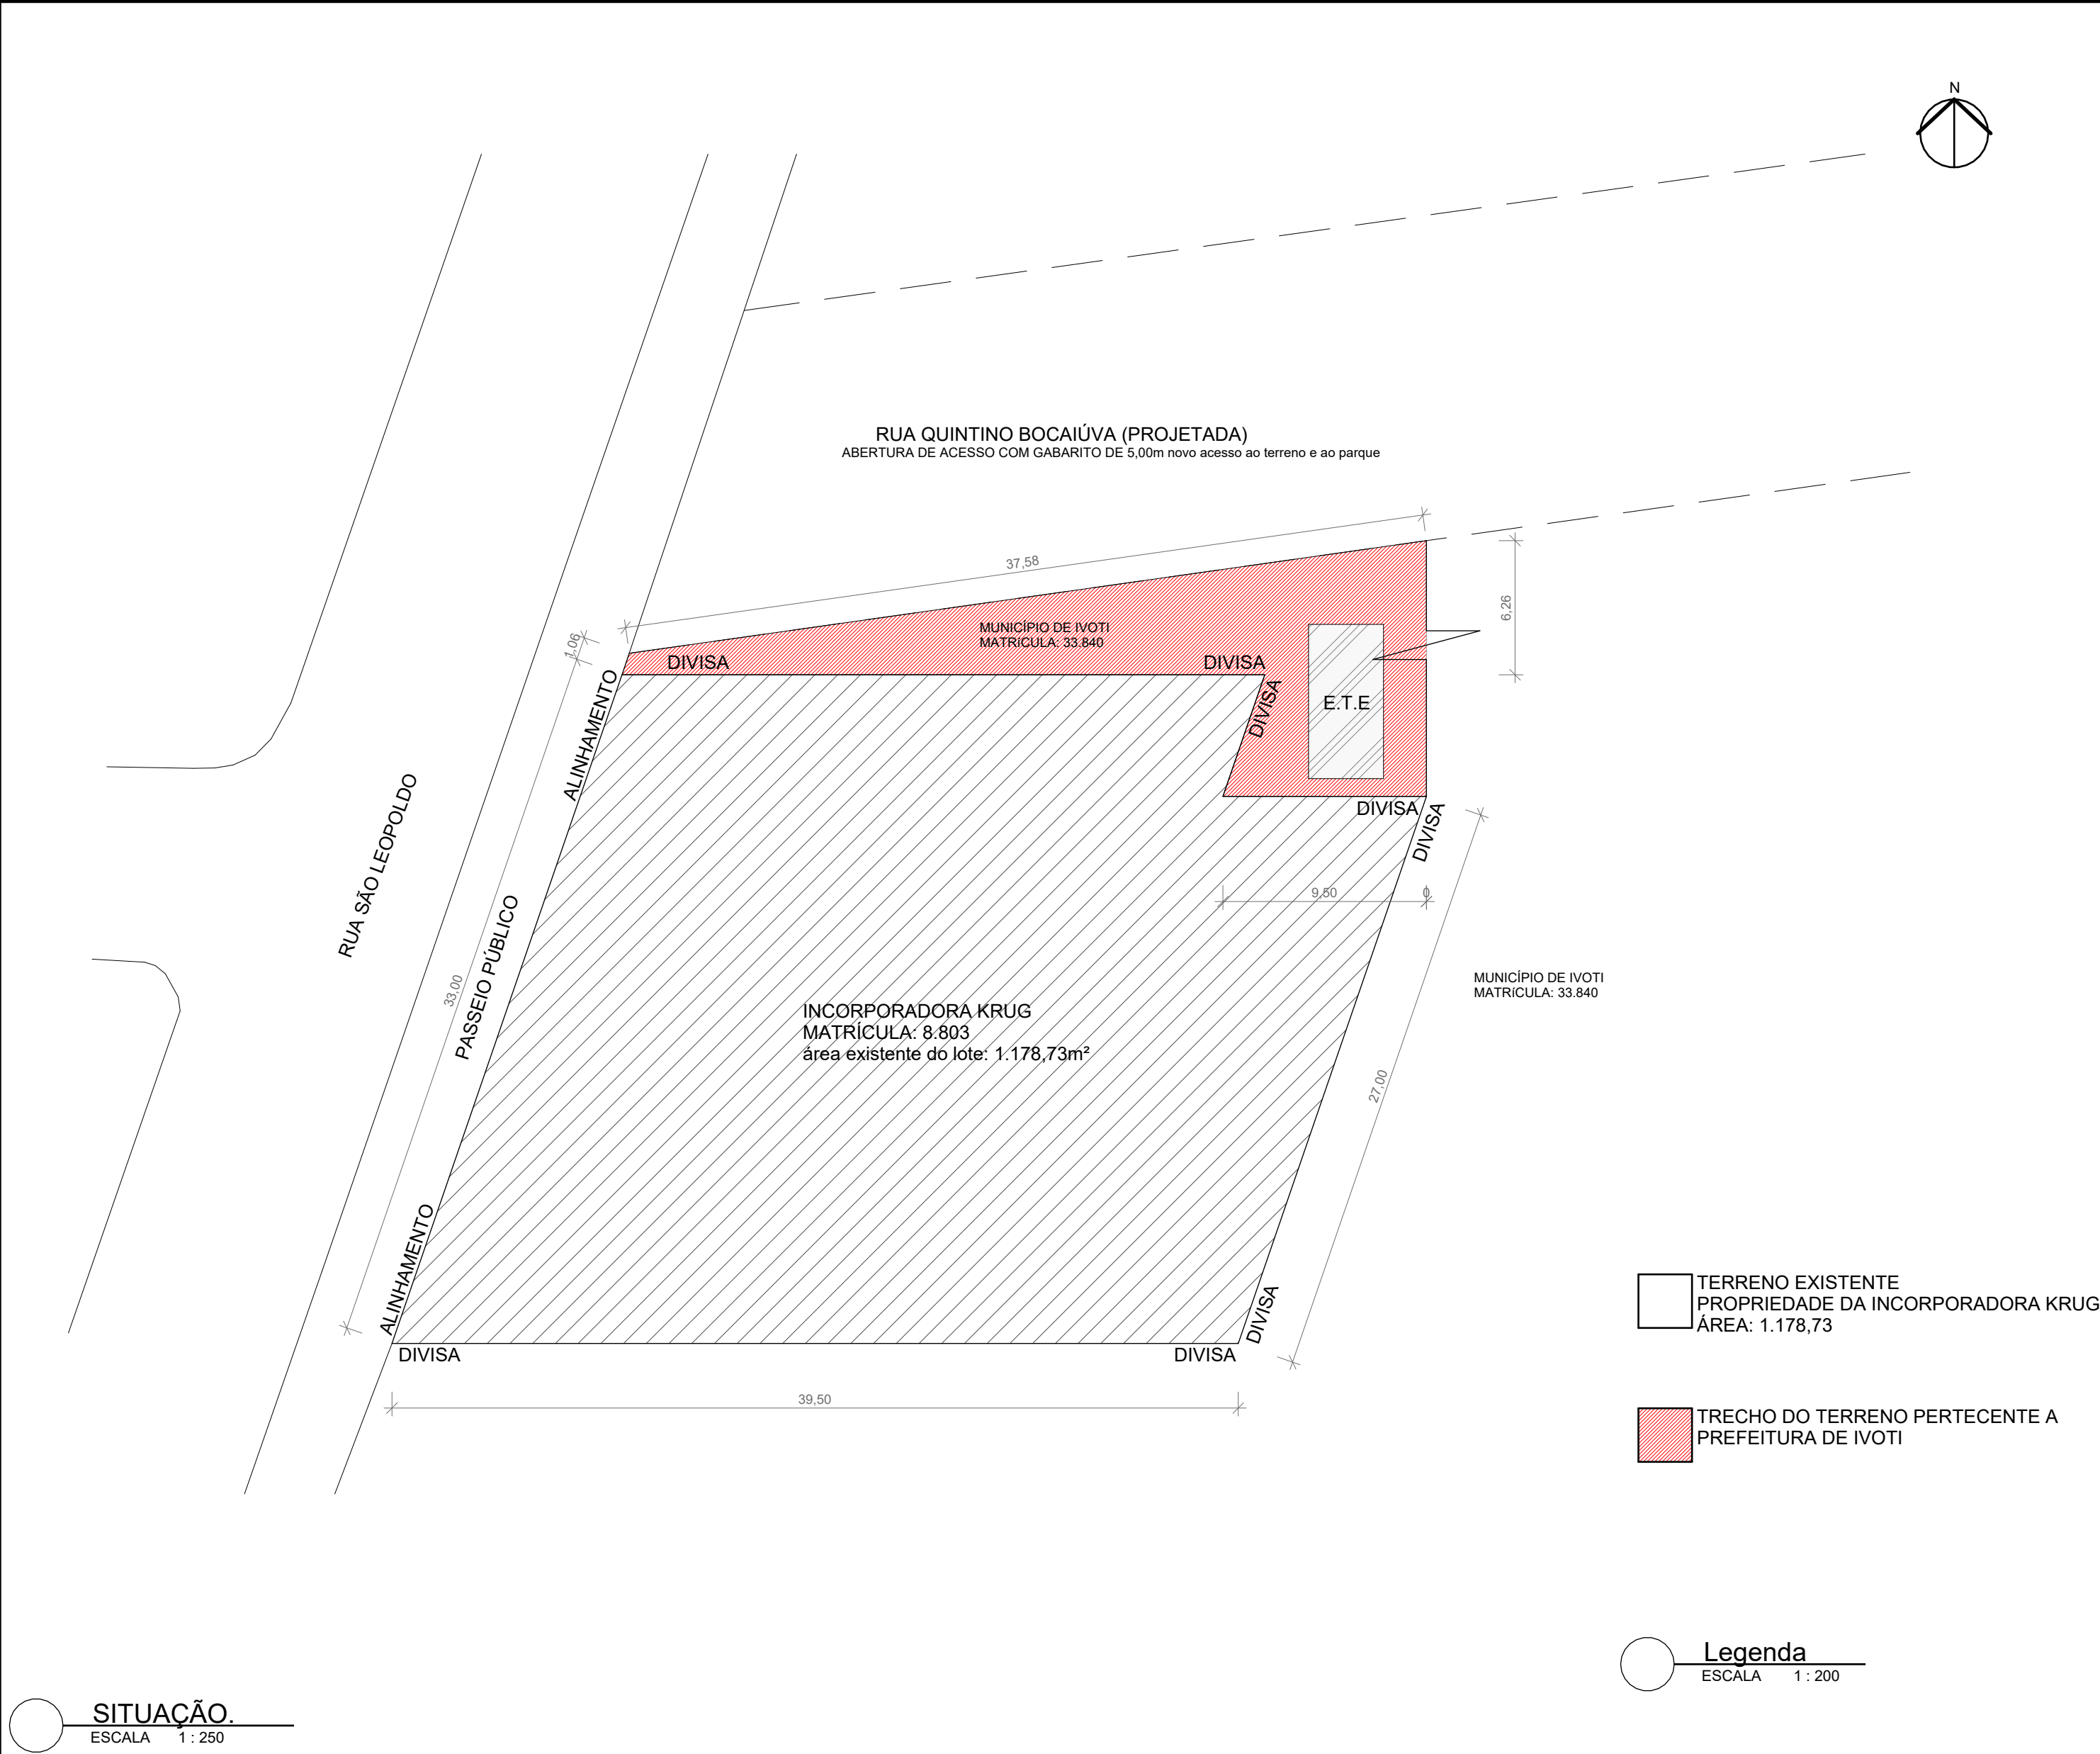

SITUAÇÃO.
ESCALA 1: 250

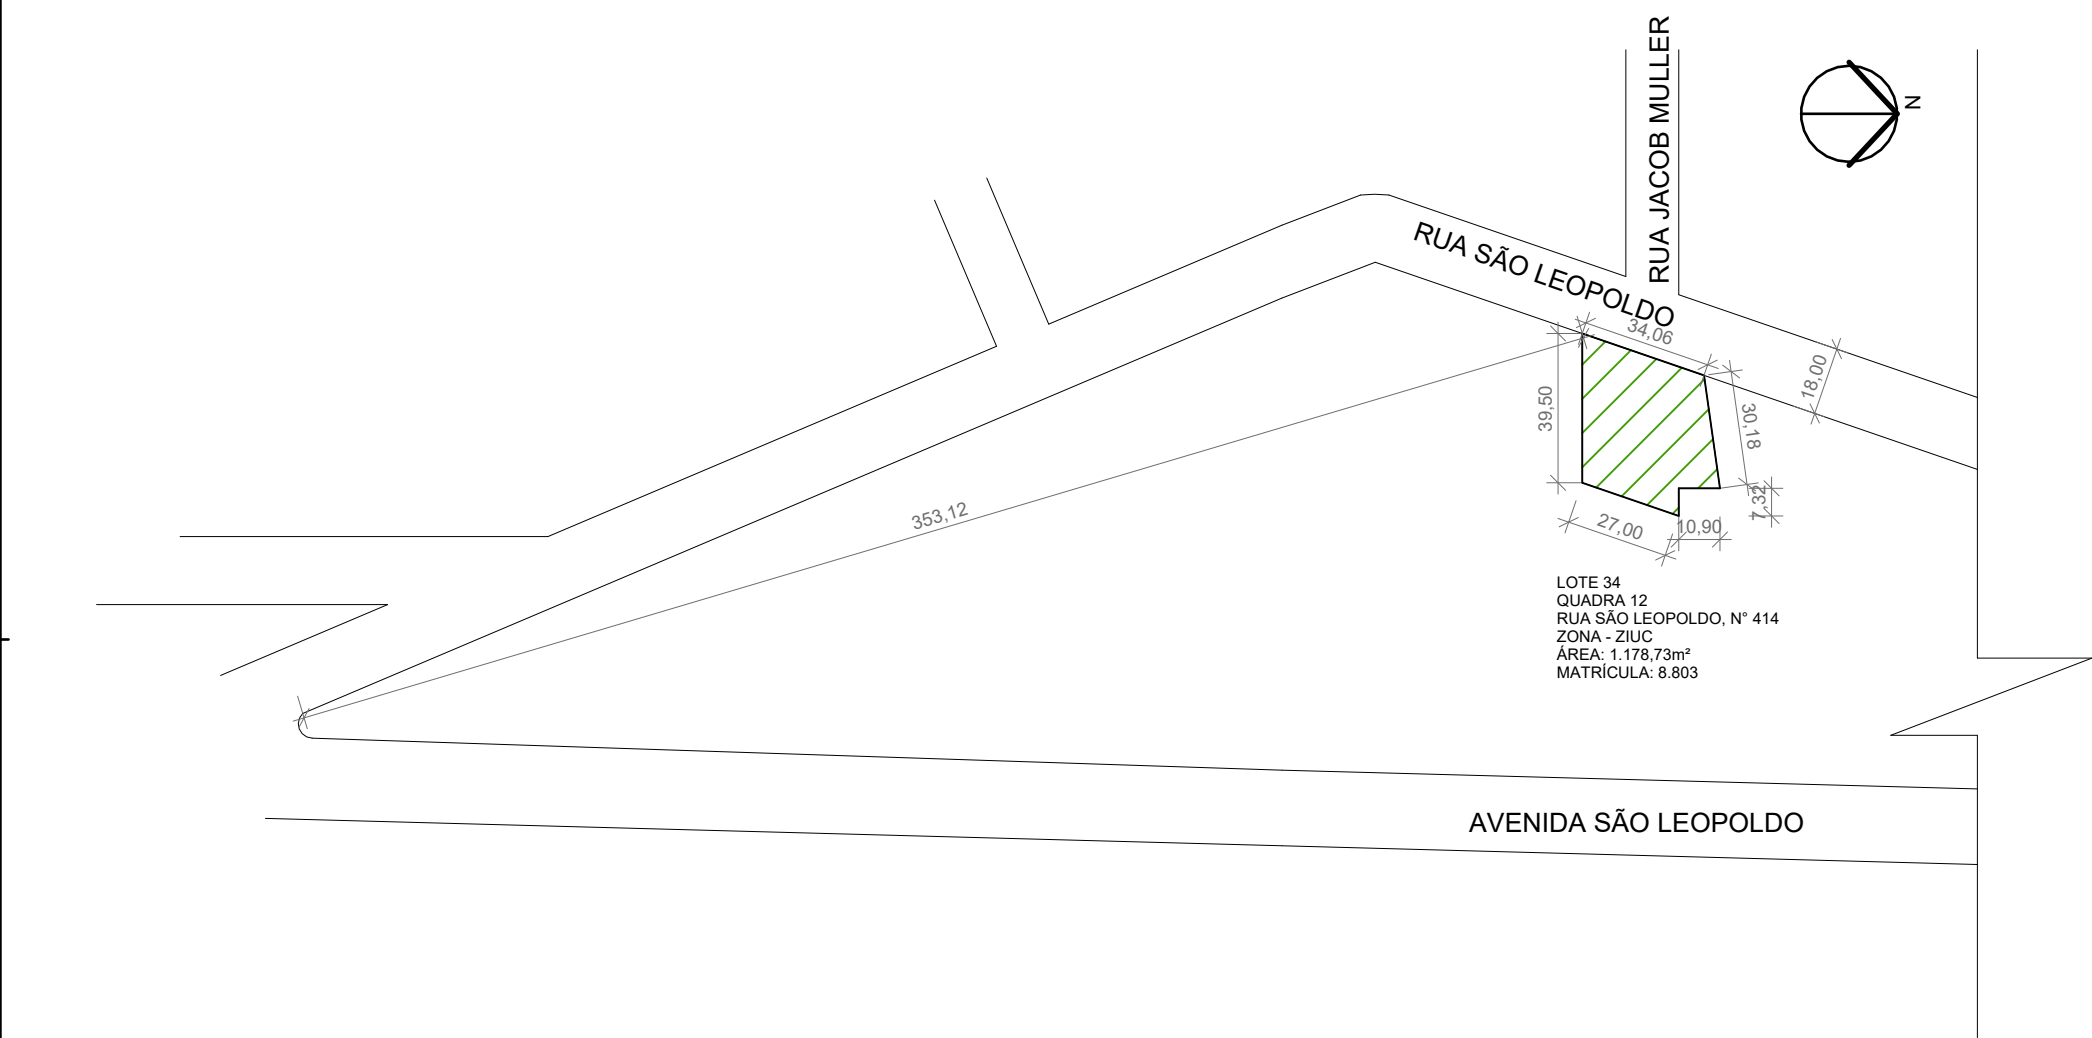

1 PLANTA DE LOCALIZAÇÃO
ESCALA 1: 2000



PROPRIETÁRIO: INCORPORADORA KRUG

PROJETO E EXECUÇÃO: NEEMIAS KRUG CAU A161839-3

FOLHA	PROJETO: PERMUTA
única	LOCAL: R: SÃO LEOPOLDO, N° 414 BAIRRO BRÁSILIA LOTE 34
DESENHISTA	PROPRIETÁRIO: INCORPORADORA KRUG
	Autor
ESCALAS	DESENHO(S)
	SITUAÇÃO

Krug

CONSTRUTORA

DESDE 1989 CONSTRUINDO SONHOS

projeto | execução

2025