




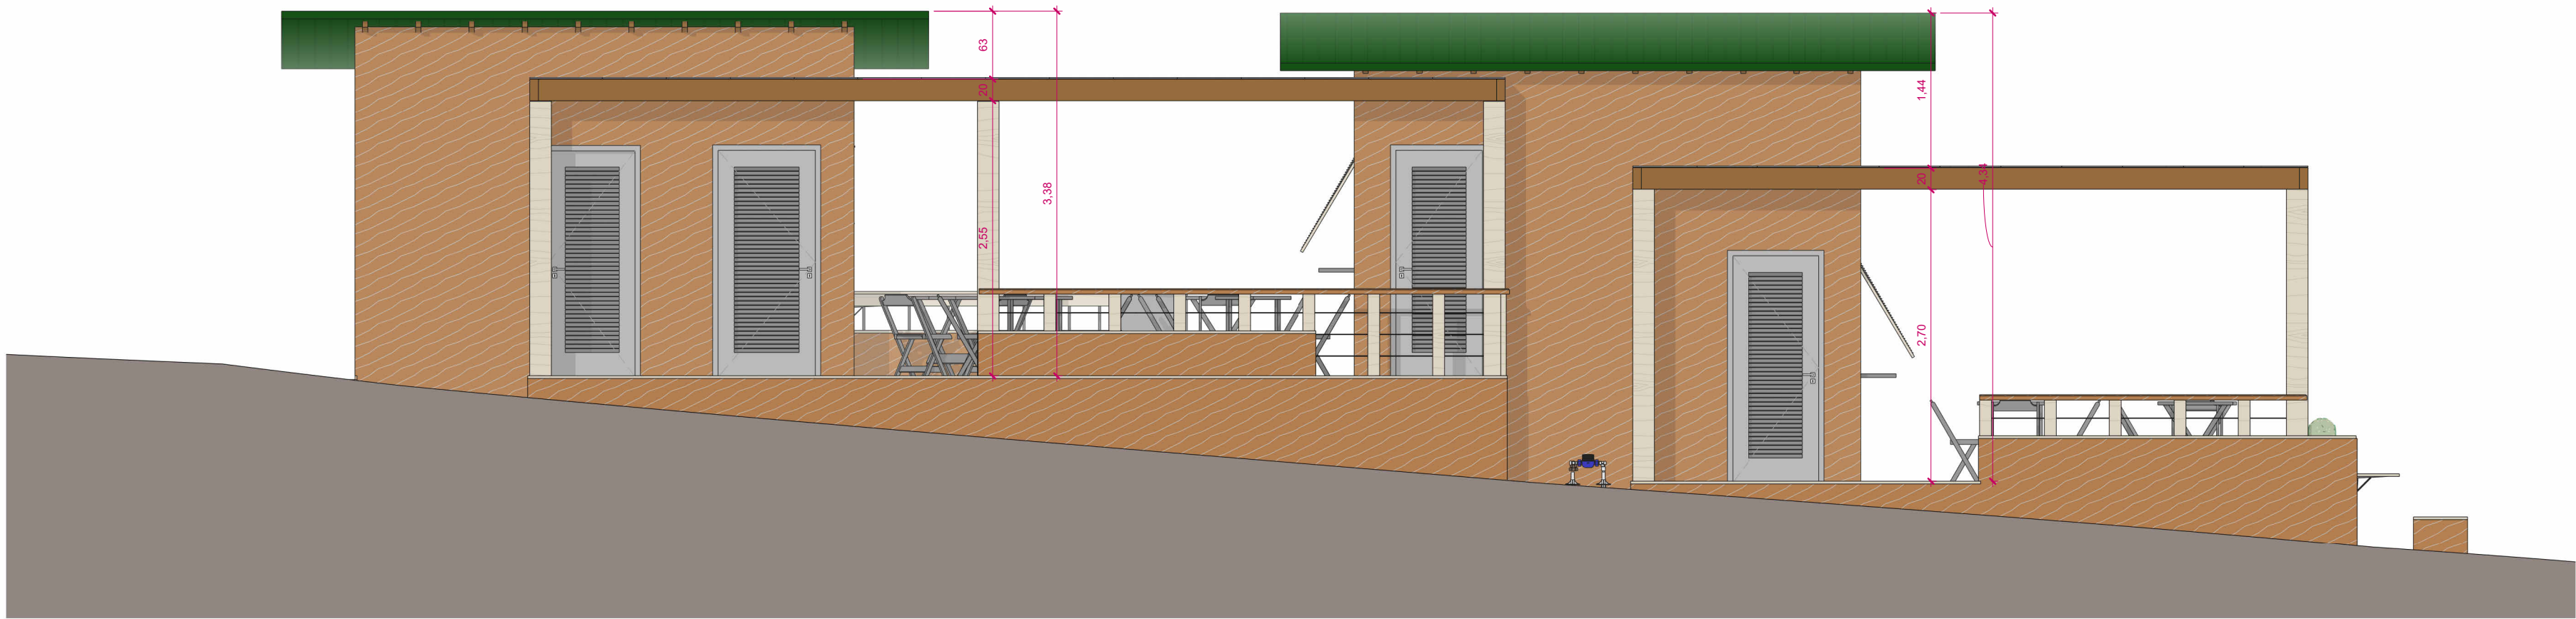


1 Elevação Leste
ESCALA: 1 : 50

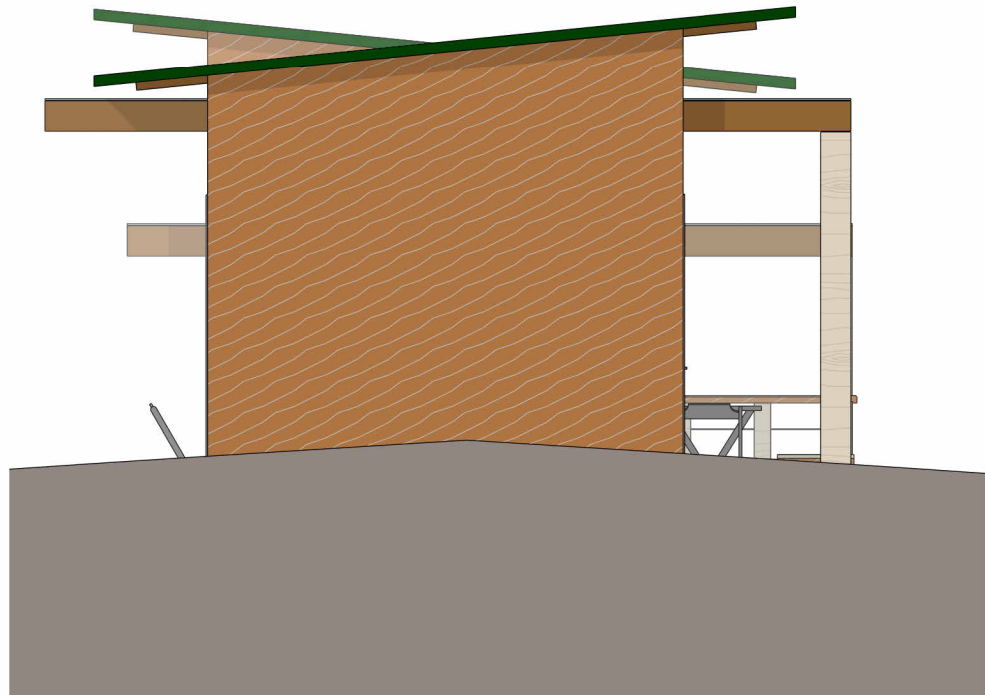

2 Elevação Norte
ESCALA: 1 : 50

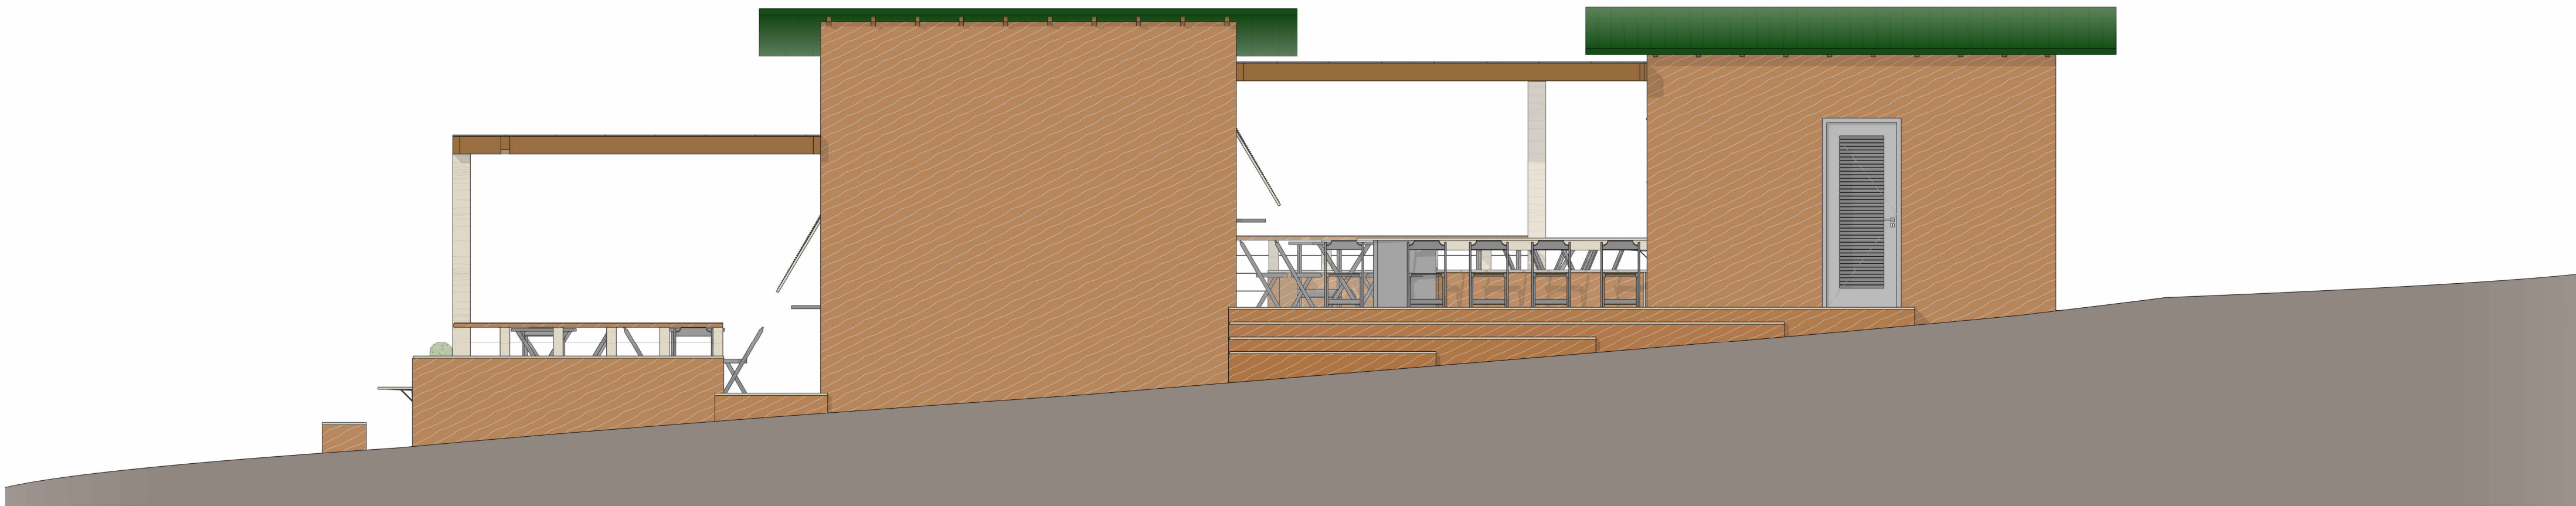

3 Elevação Oeste
ESCALA: 1 : 50

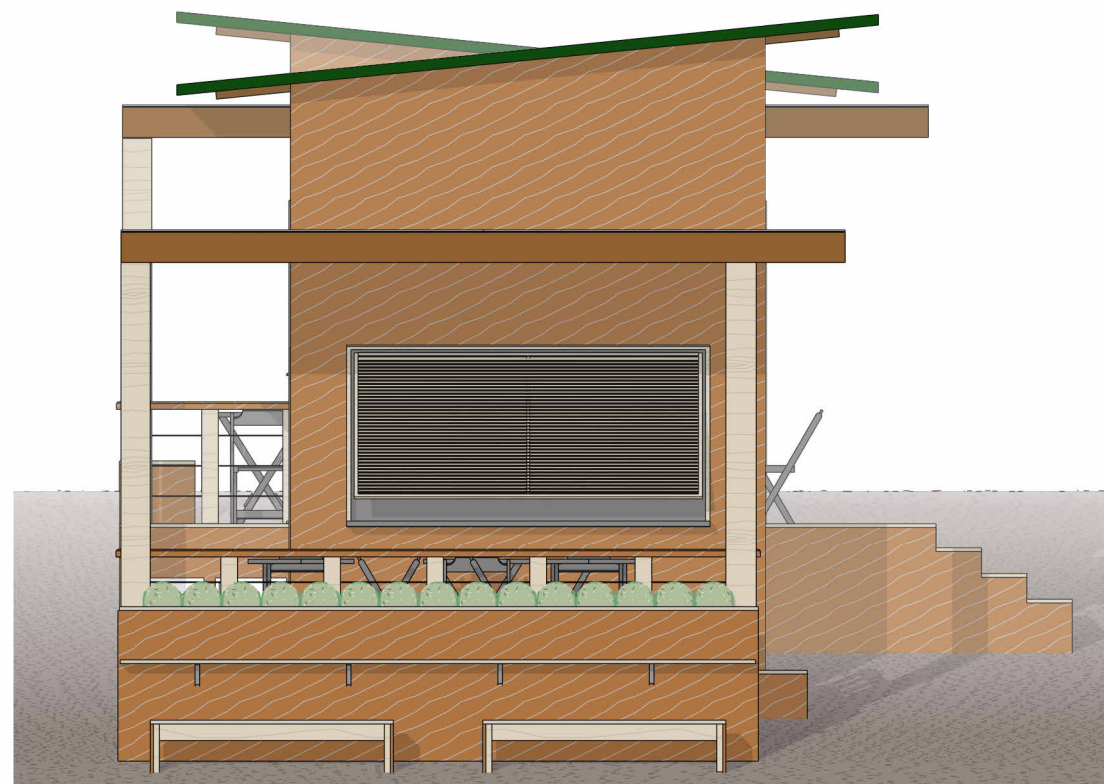

4 Elevação Sul
ESCALA: 1 : 50

Revisões			
R	Descrição	Revisor	Data
 METZ Arquitetura METZ Arquitetura - 49.427.888/0001-32 ARQUITETURAMETZ.COM.BR AV. PRESIDENTE LUCENA, 1535, SALA 03, IVOTI-RS (51) 99757-1516 / @metz.arquitetura			
BELVEDERE			
ENDEREÇO Quadras 20a e 42 - Av. Presidente Lucena, Ivoti/RS			
RESPONSÁVEL TÉCNICO Auro Pelecheira		PROPRIETÁRIO Prefeitura Municipal de Ivoti	
ASSUNTO 03-Intervenção urbana, arquitetônica e paisagística - Quadras 20a e 42 da Av. Presidente Lucena			DATA 02/17/25
DESENHO Rodolfo	ÁREA COBERTA	ÁREA TOTAL	ESCALA 1 : 50
			PRANCHA 03