
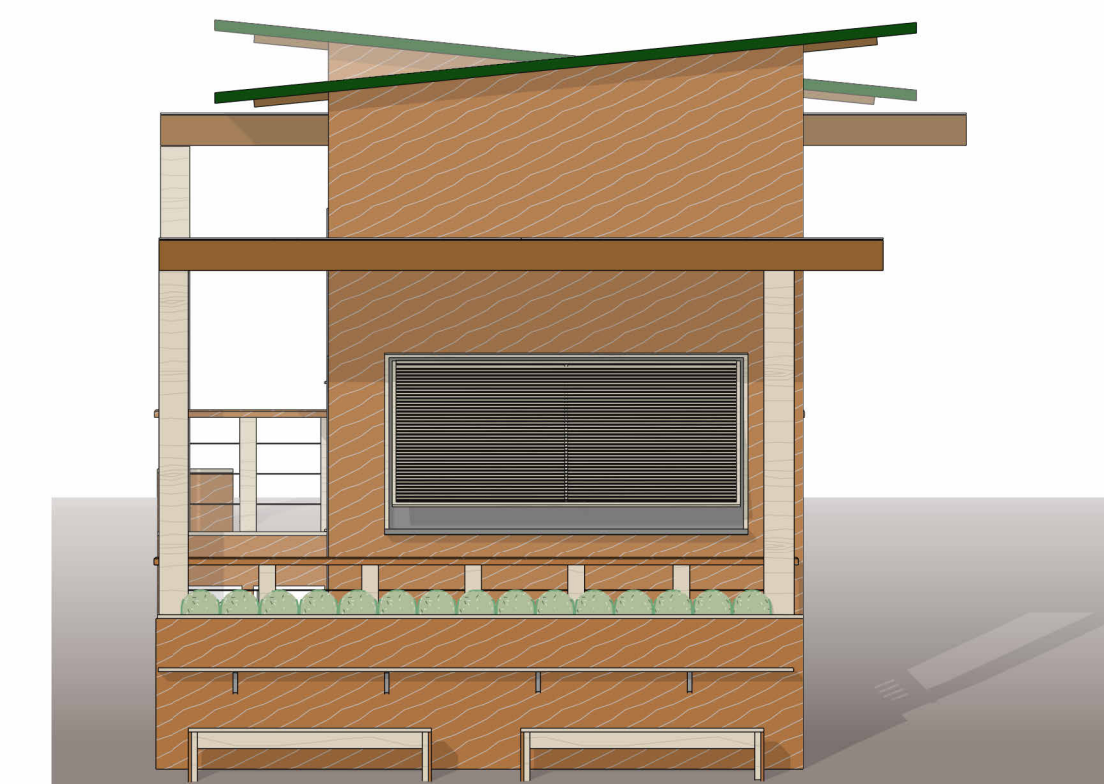
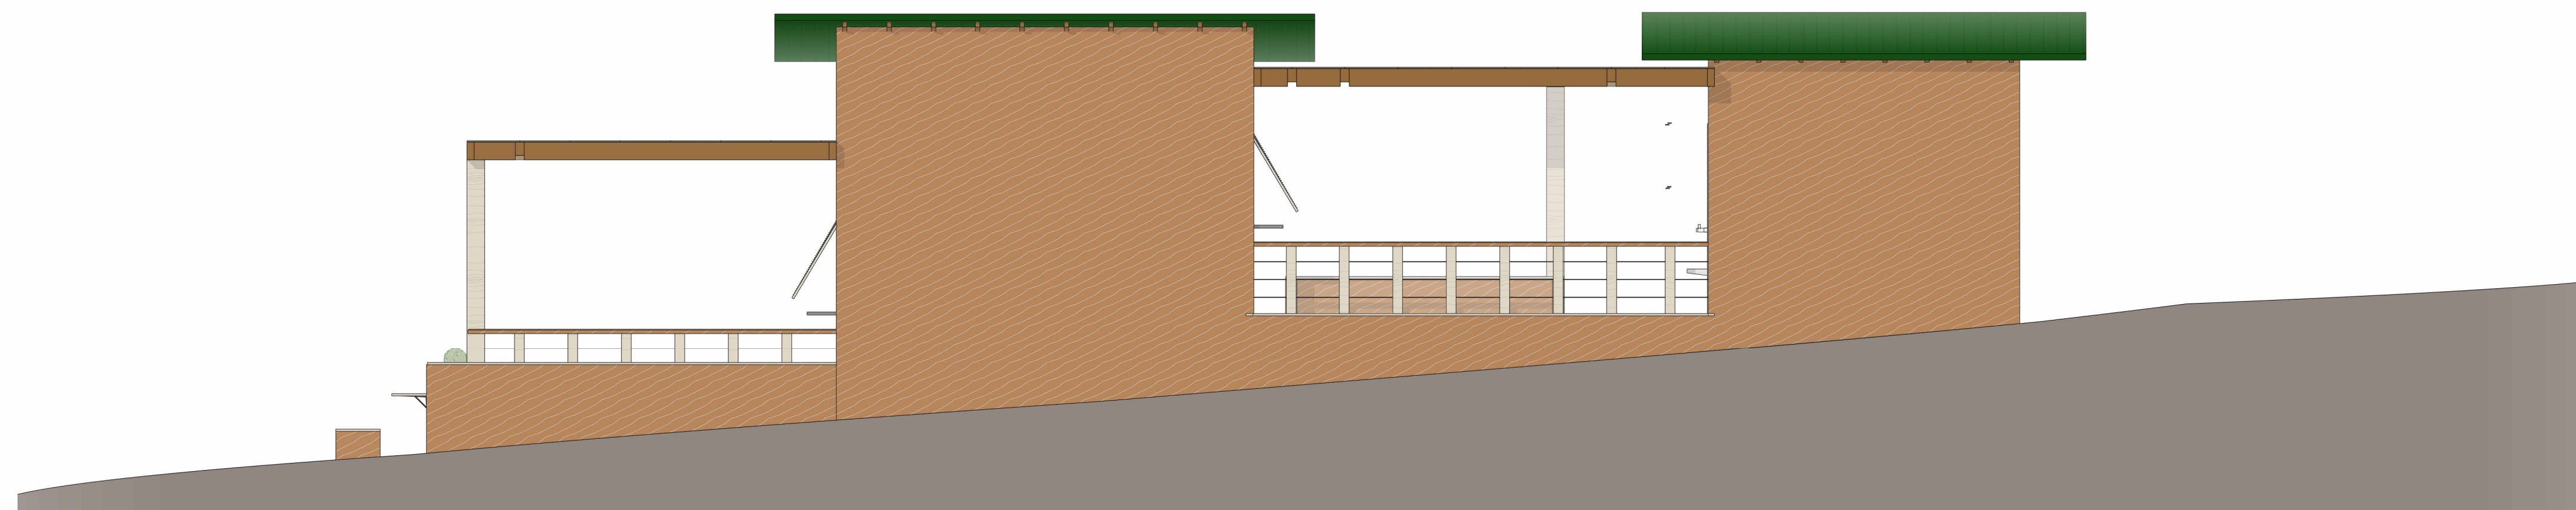
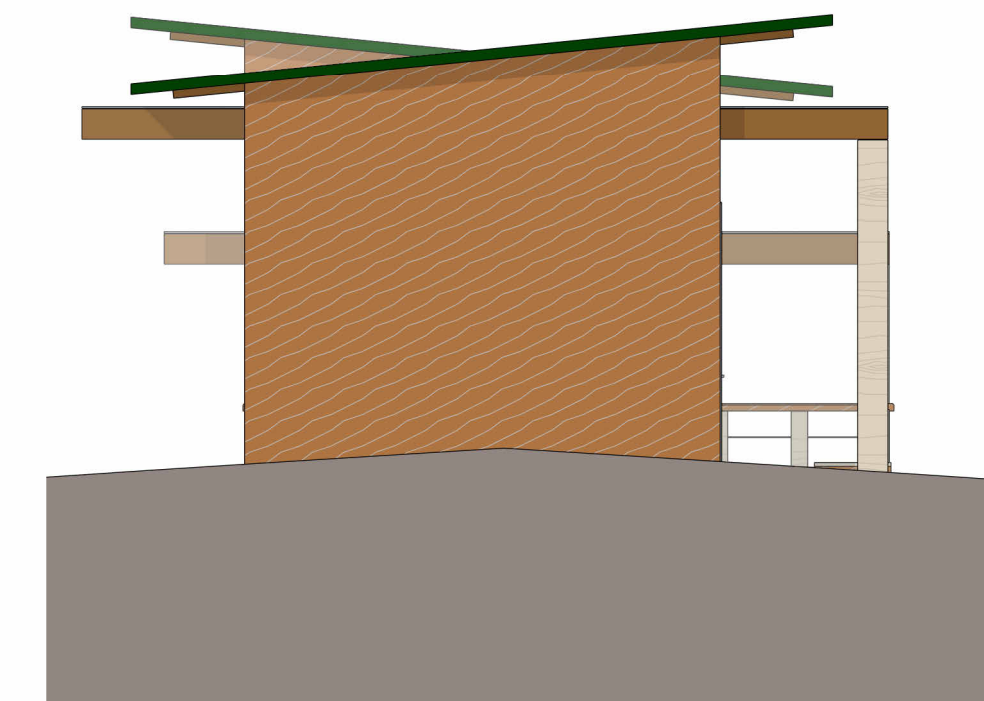


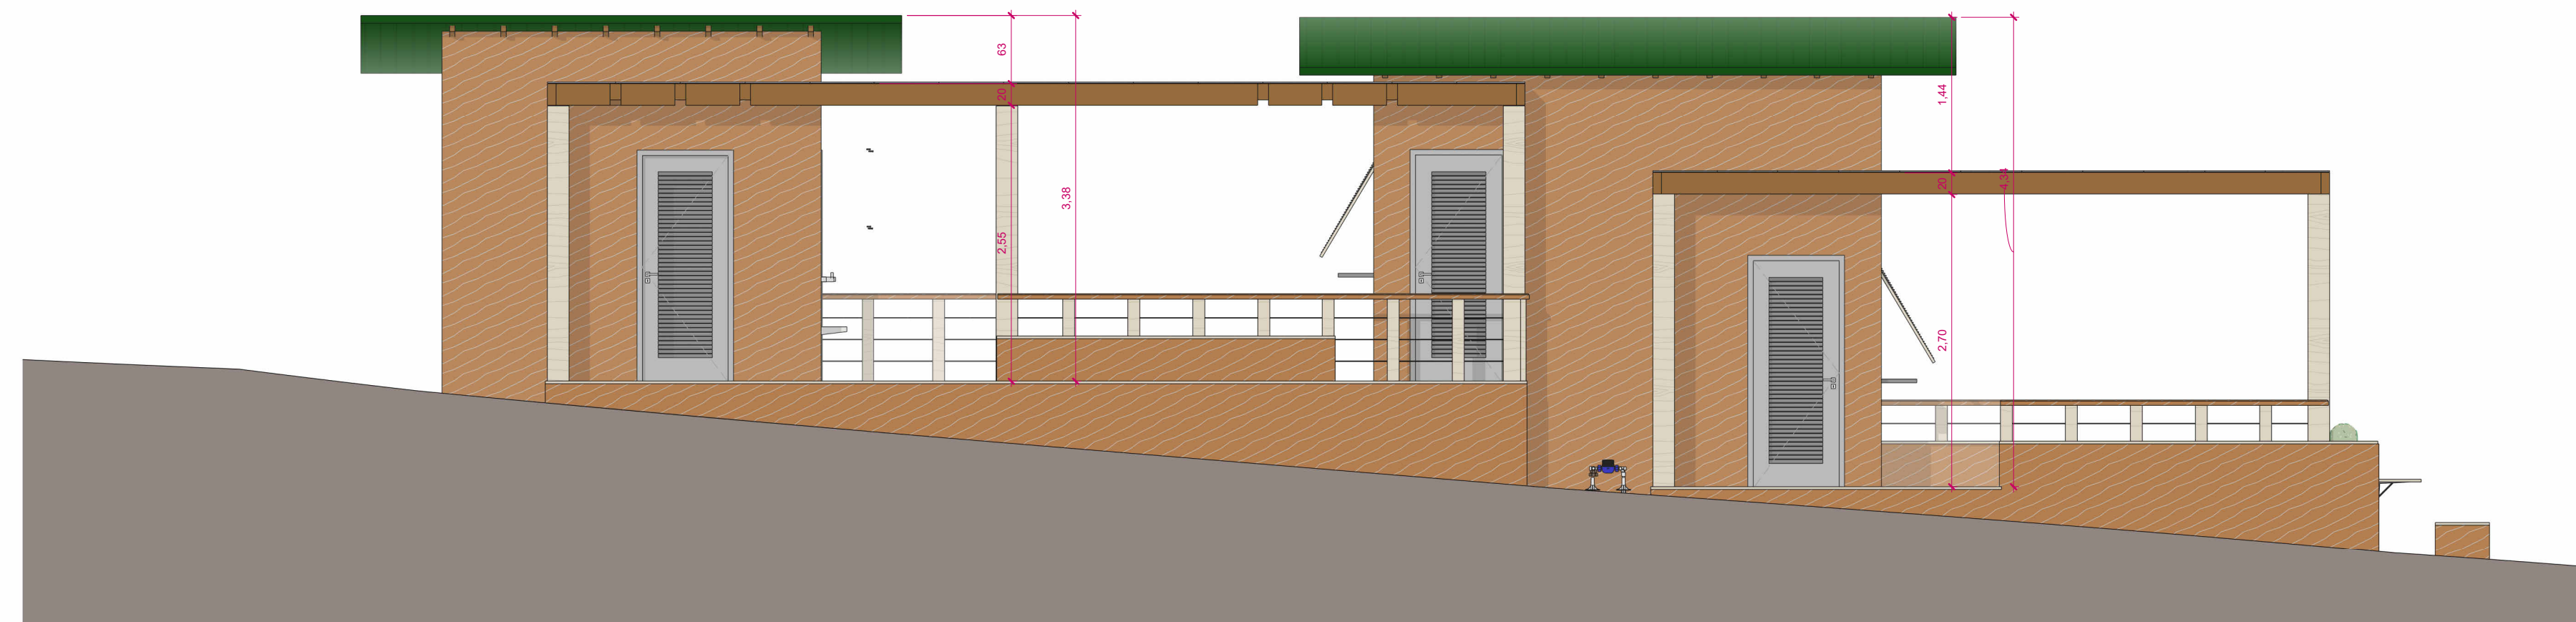

R		Revisões		Revisor	Data
Descrição					
 METZ Arquitetura METZ Arquitetura - 49.427.888/0001-32 ARQUITETURAMETZ.COM.BR AV. PRESIDENTE LUCENA, 1535, SALA 03, IVOTI-RS (51) 99757-1516 / @metz.arquitetura					
BELVEDERE					
ENDEREÇO					
Quadras 20a e 42 - Av. Presidente Lucena, Ivoti/RS					
RESPONSÁVEL TÉCNICO			PROPRIETÁRIO		
Auro Pelecheira			Prefeitura Municipal de Ivoti		
ASSUNTO				DATA	
03-Intervenção urbana, arquitetônica e paisagística - Quadras 20a e 42 da Av. Presidente Lucena				02/17/25	
DESENHO	ÁREA COBERTA	ÁREA TOTAL	ESCALA	PRANCHA	
Rodolfo			1 : 50	03	