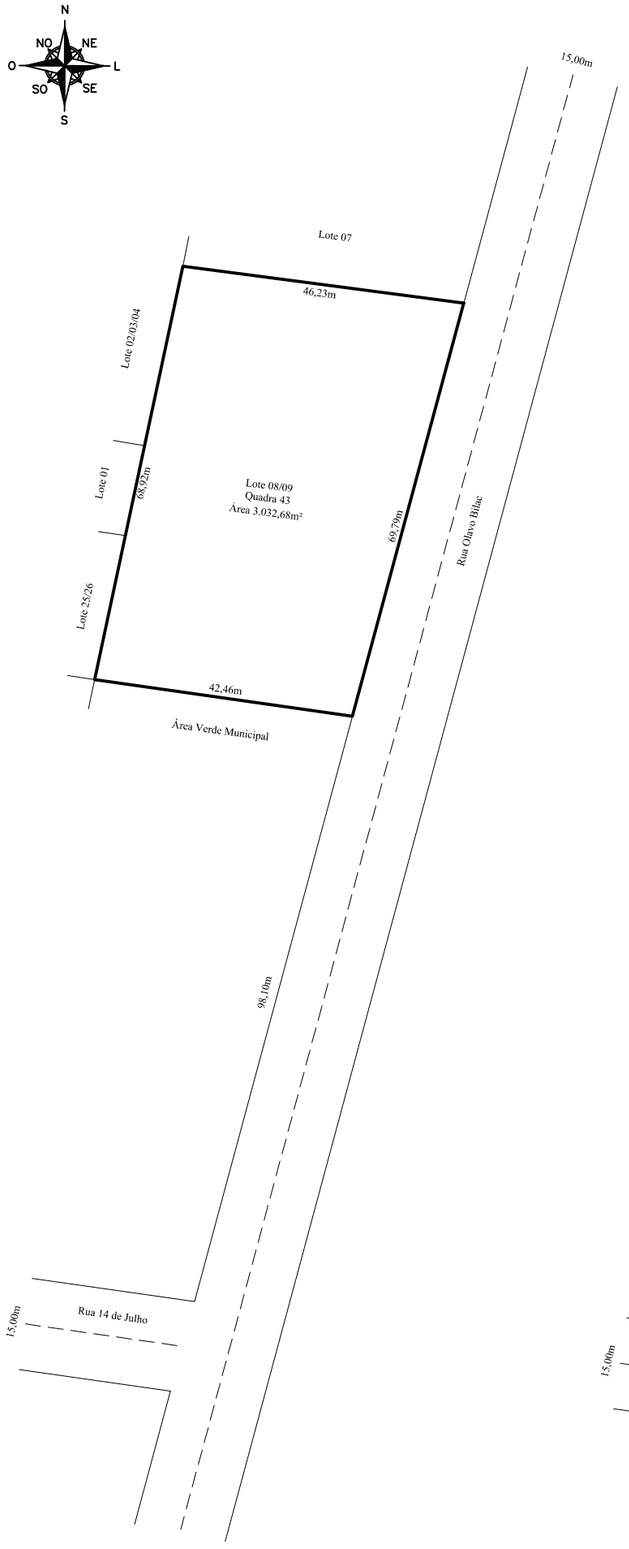

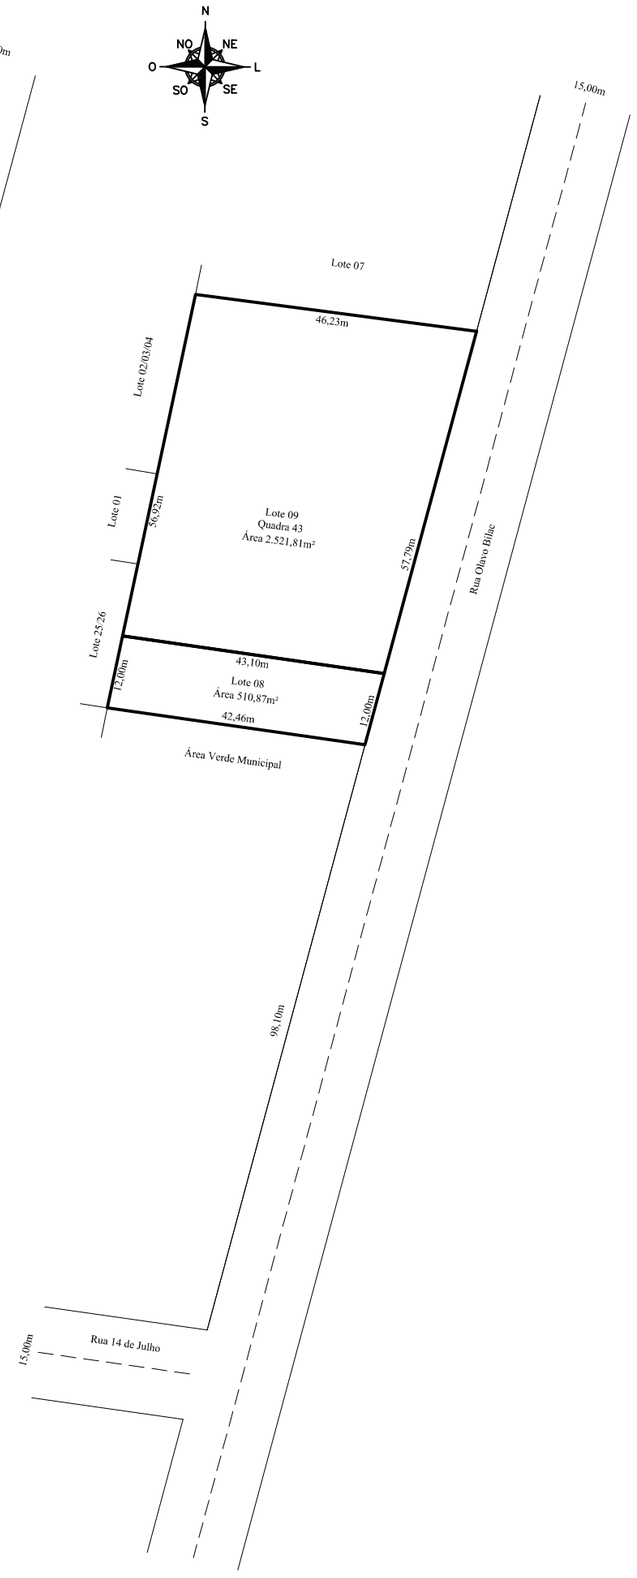

TÍTULO

LOCAL: Rua Olavo Bilac - Lote 08/09 - Quadra 43 - Bairro Concórdia - Ivoti - RS

ESCALA: 1:1.000

DATA: Abril/2025

DESENHO: Maico B.

PROPRIETÁRIO: Reinaldo Danilo Frohlich

RESP. TÉCNICO: Topposul Topografia e Agrimensura Ltda

RRT

ÁREA: 3.032,68m²

MATRICULA: 14.161

PRANCHA: ÚNICA

ARQUIVO: Construtora Krug