


SITUAÇÃO EXISTENTE

ESC.:1/1000

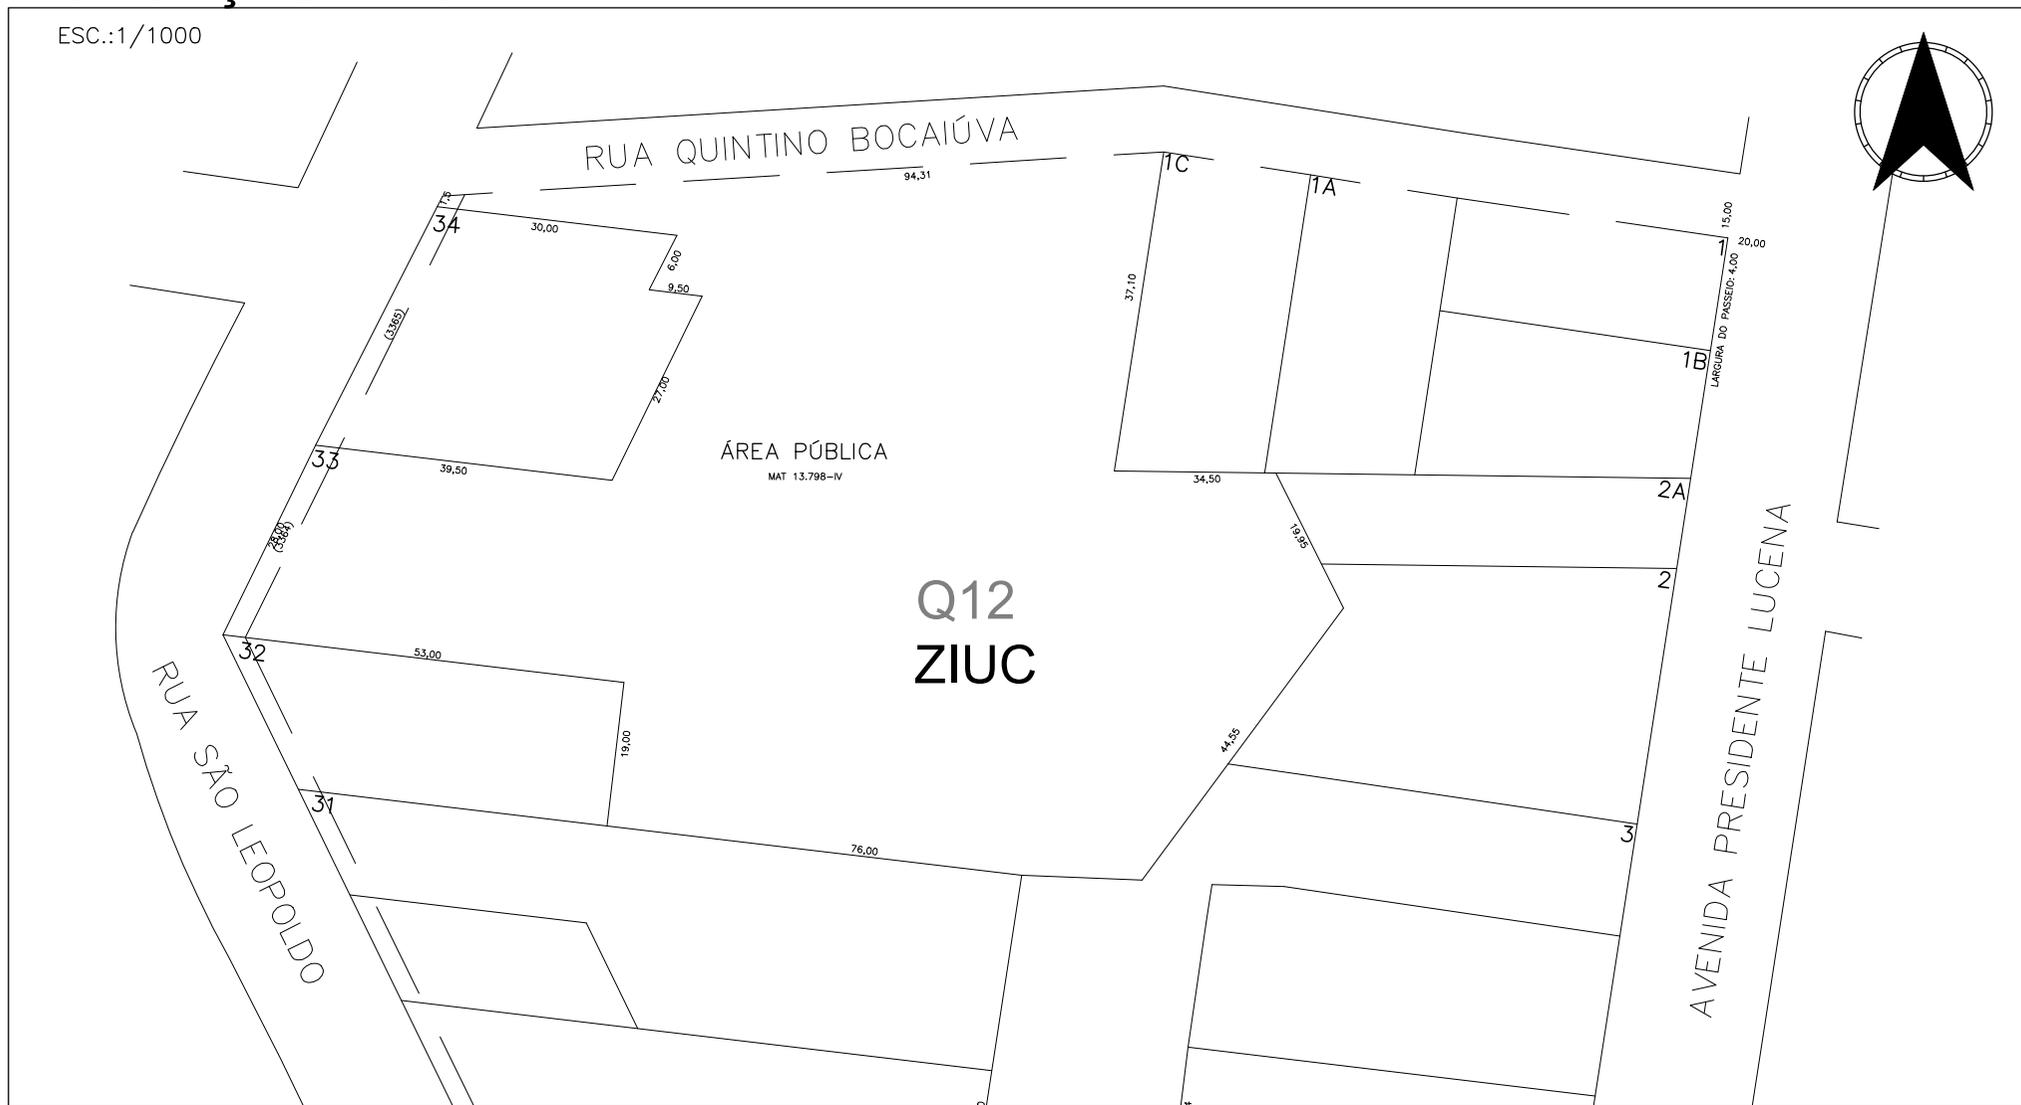

MUNICÍPIO DE IVOTI
Secretaria de Obras Públicas e Serviços Urbanos
Departamento de Planejamento Urbano

Quadra 12
Bairro Brasília