


SITUAÇÃO ATUAL

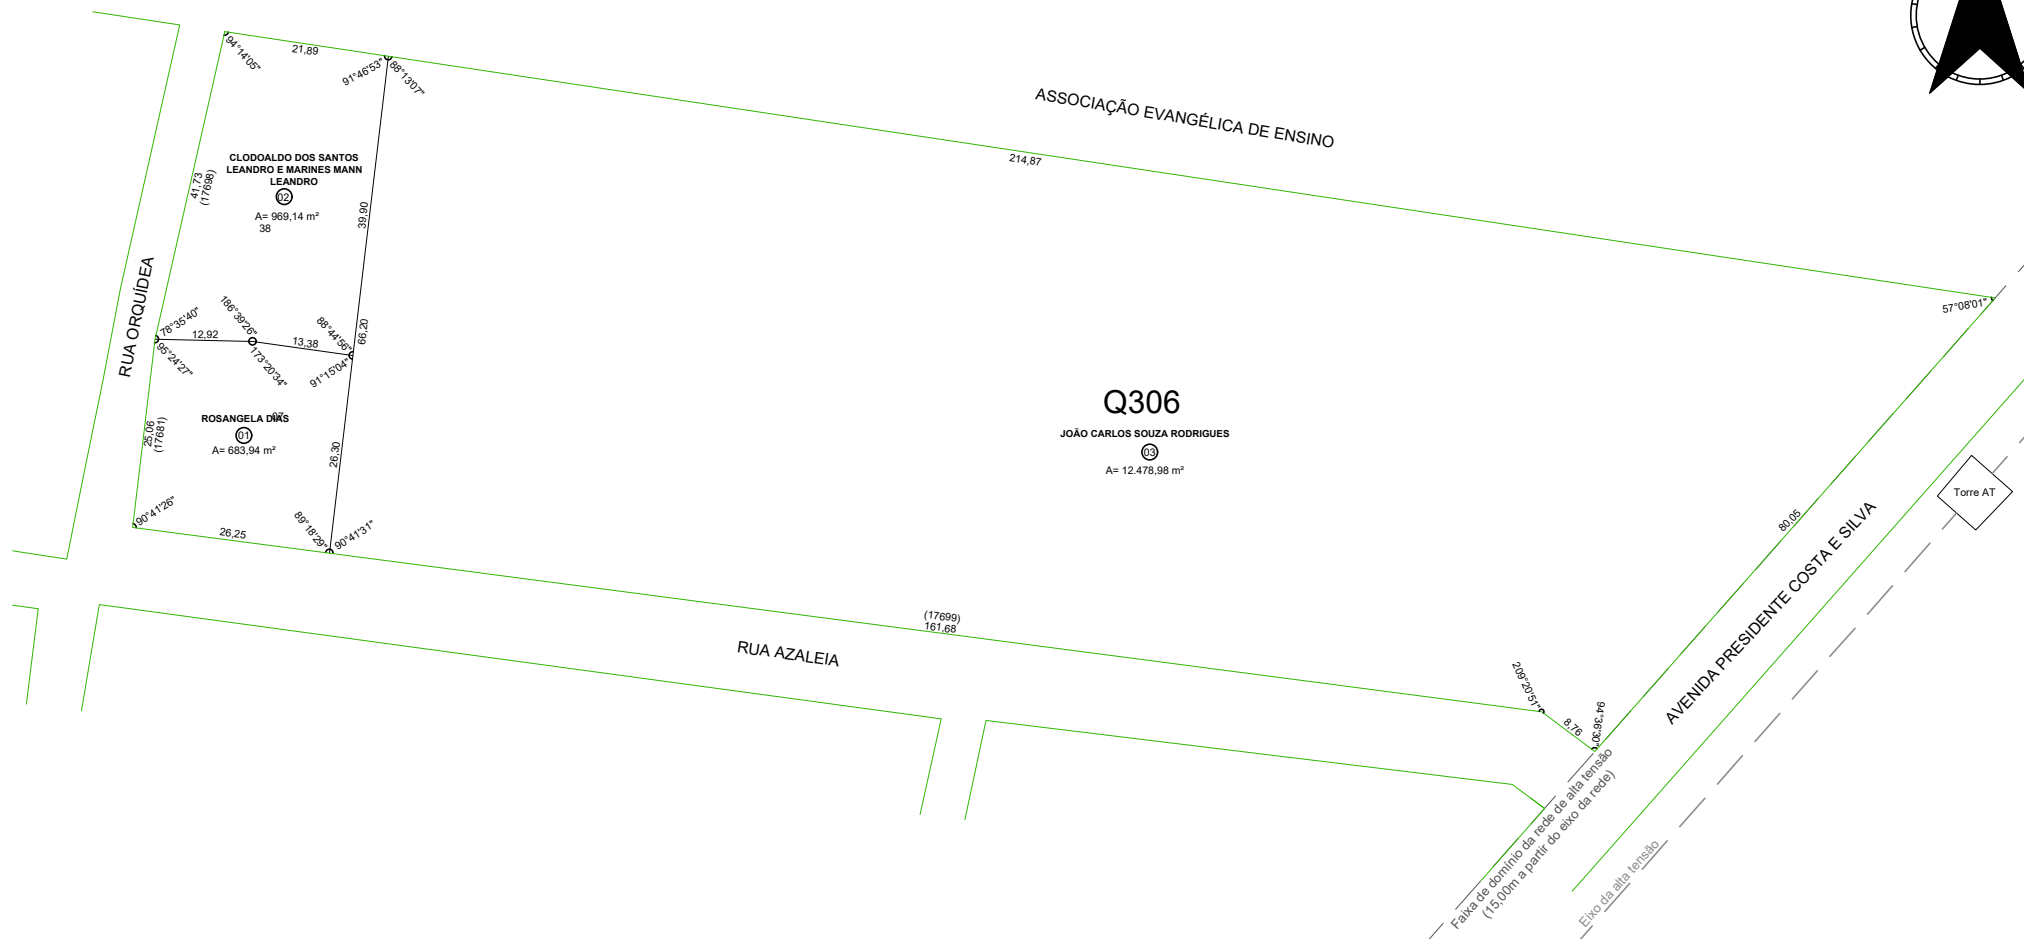

OBSERVAÇÕES

Croqui sem escala.
As medidas não são válidas
para fins de Registro de Imóveis



MUNICÍPIO DE IVOTI
Secretaria de Obras Públicas e Serviços Urbanos
Departamento de Planejamento Urbano

Quadra 306

Bairro União

Data: DEZ/2024