


CROQUI 01 SEM ESCALA

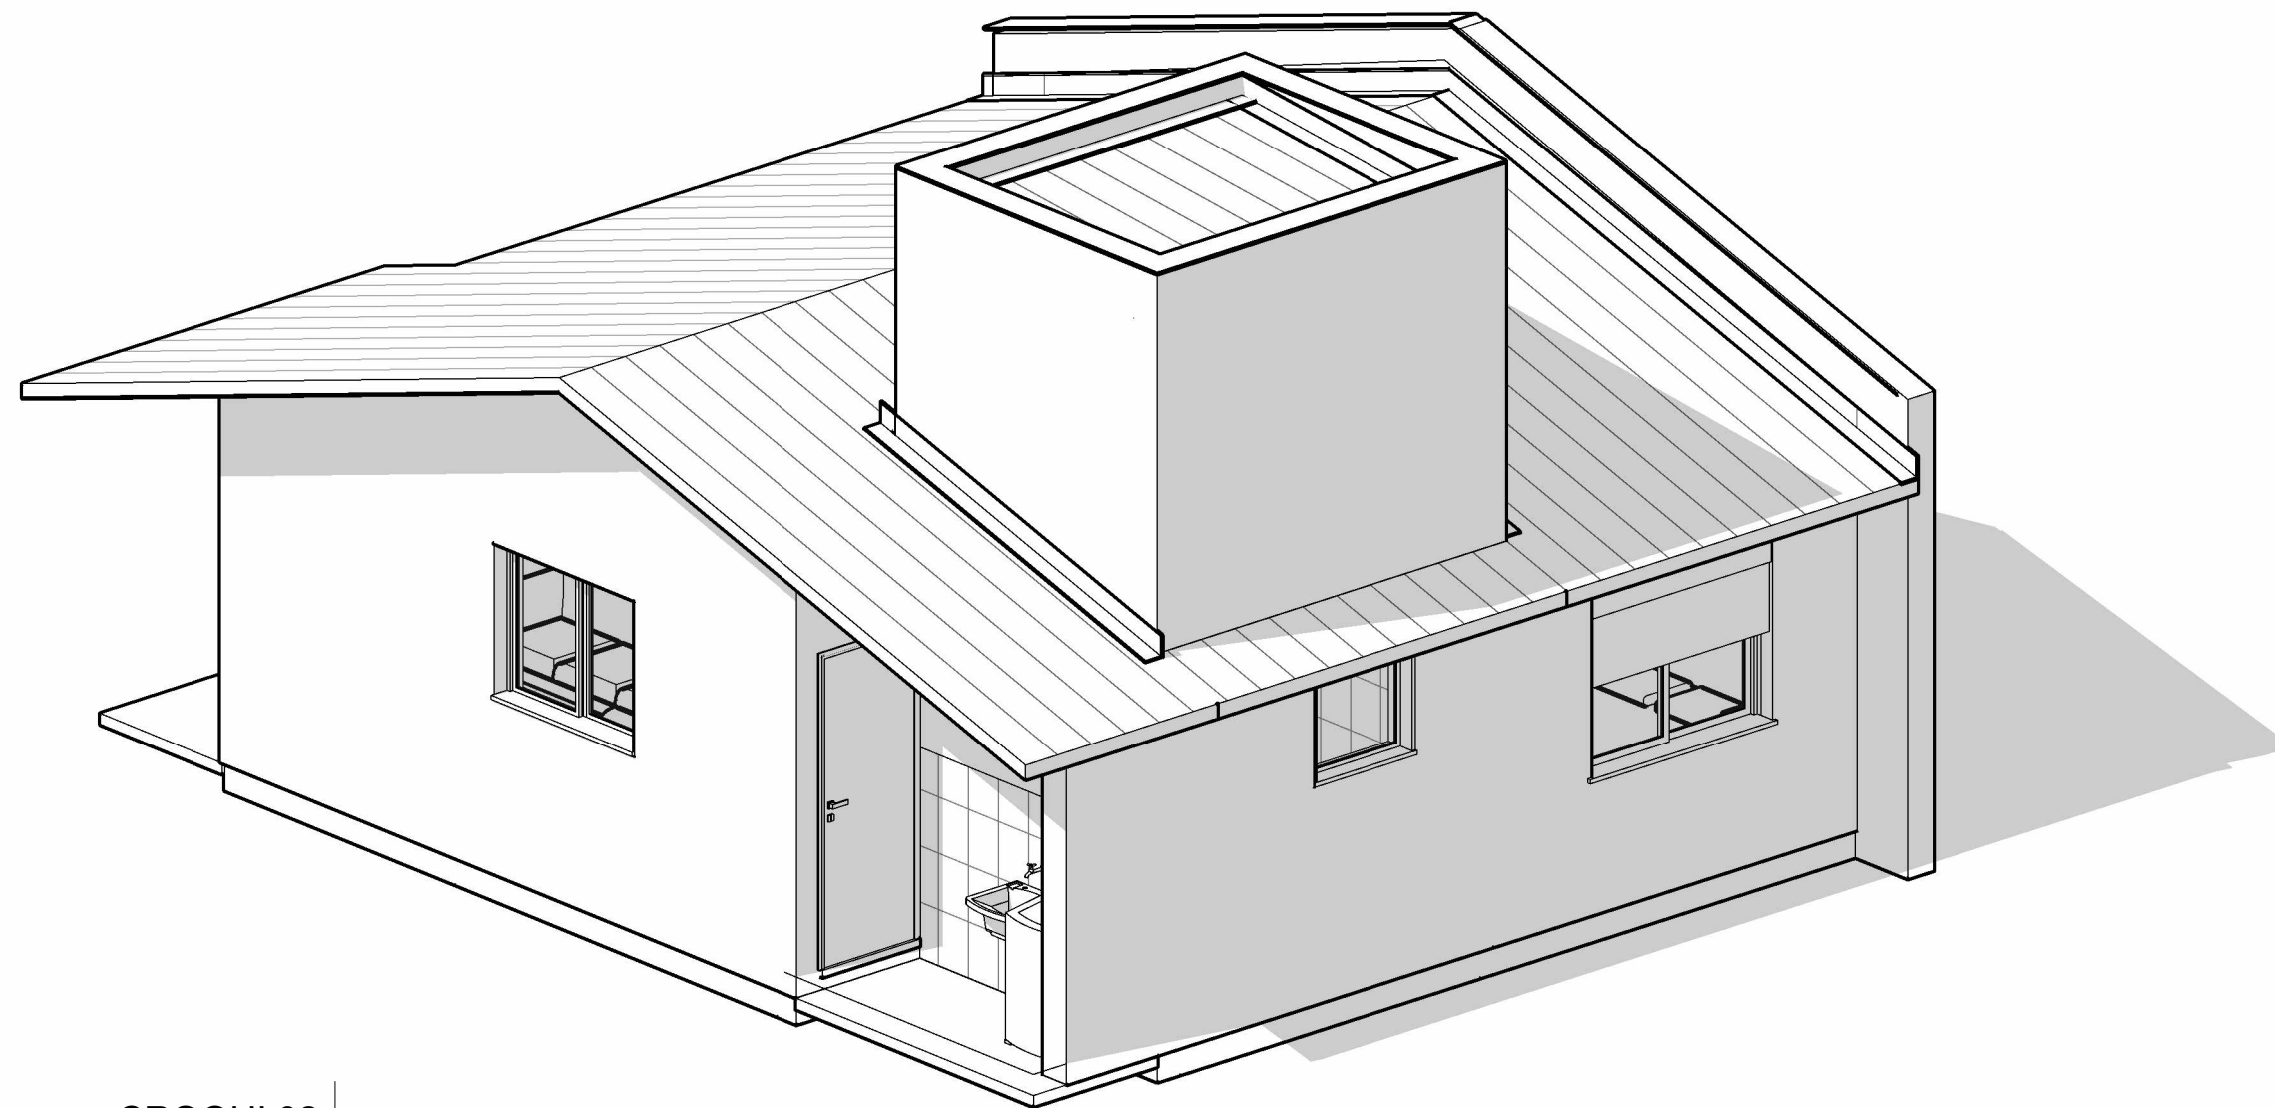

CROQUI 02 SEM ESCALA

 <p>Município de Ivoti Secretaria de Obras Públicas e Serviços Urbanos Departamento de Planejamento Urbano</p>		
<p>OBRA: PROJETO ARQUITETÔNICO CASAS POPULARES CROQUI</p>		<p>DATA: JUN2025</p>
<p>ENDEREÇO: MORADA DO SOL - QUADRA 544</p>		<p>ESCALA:</p> <p>DESENHO: ALANA</p> <p>ÁREA: 60,64 m²</p>
<p>PROPRIETÁRIO:</p> <p>MUNICÍPIO DE IVOTI</p>	<p>RESPONSÁVEL TÉCNICO PROJETO:</p> <p>ARQ. CAROLINA GEMELLI CAU A33.767-6</p>	<p>PRANCHA:</p> <p style="font-size: 2em; font-weight: bold;">A05</p>
<p>ARQUIVO: Z:\PROJETOS PÚBLICOS\HABITAÇÃO\2025-0296_CASAS POPULARES\02_PROJETOS\PROJETO EXECUTIVO\ARQUITETÔNICO\Projeto Arquitetonico_Casa Popular_v3.rvt</p>		