



SITUAÇÃO PROPOSTA

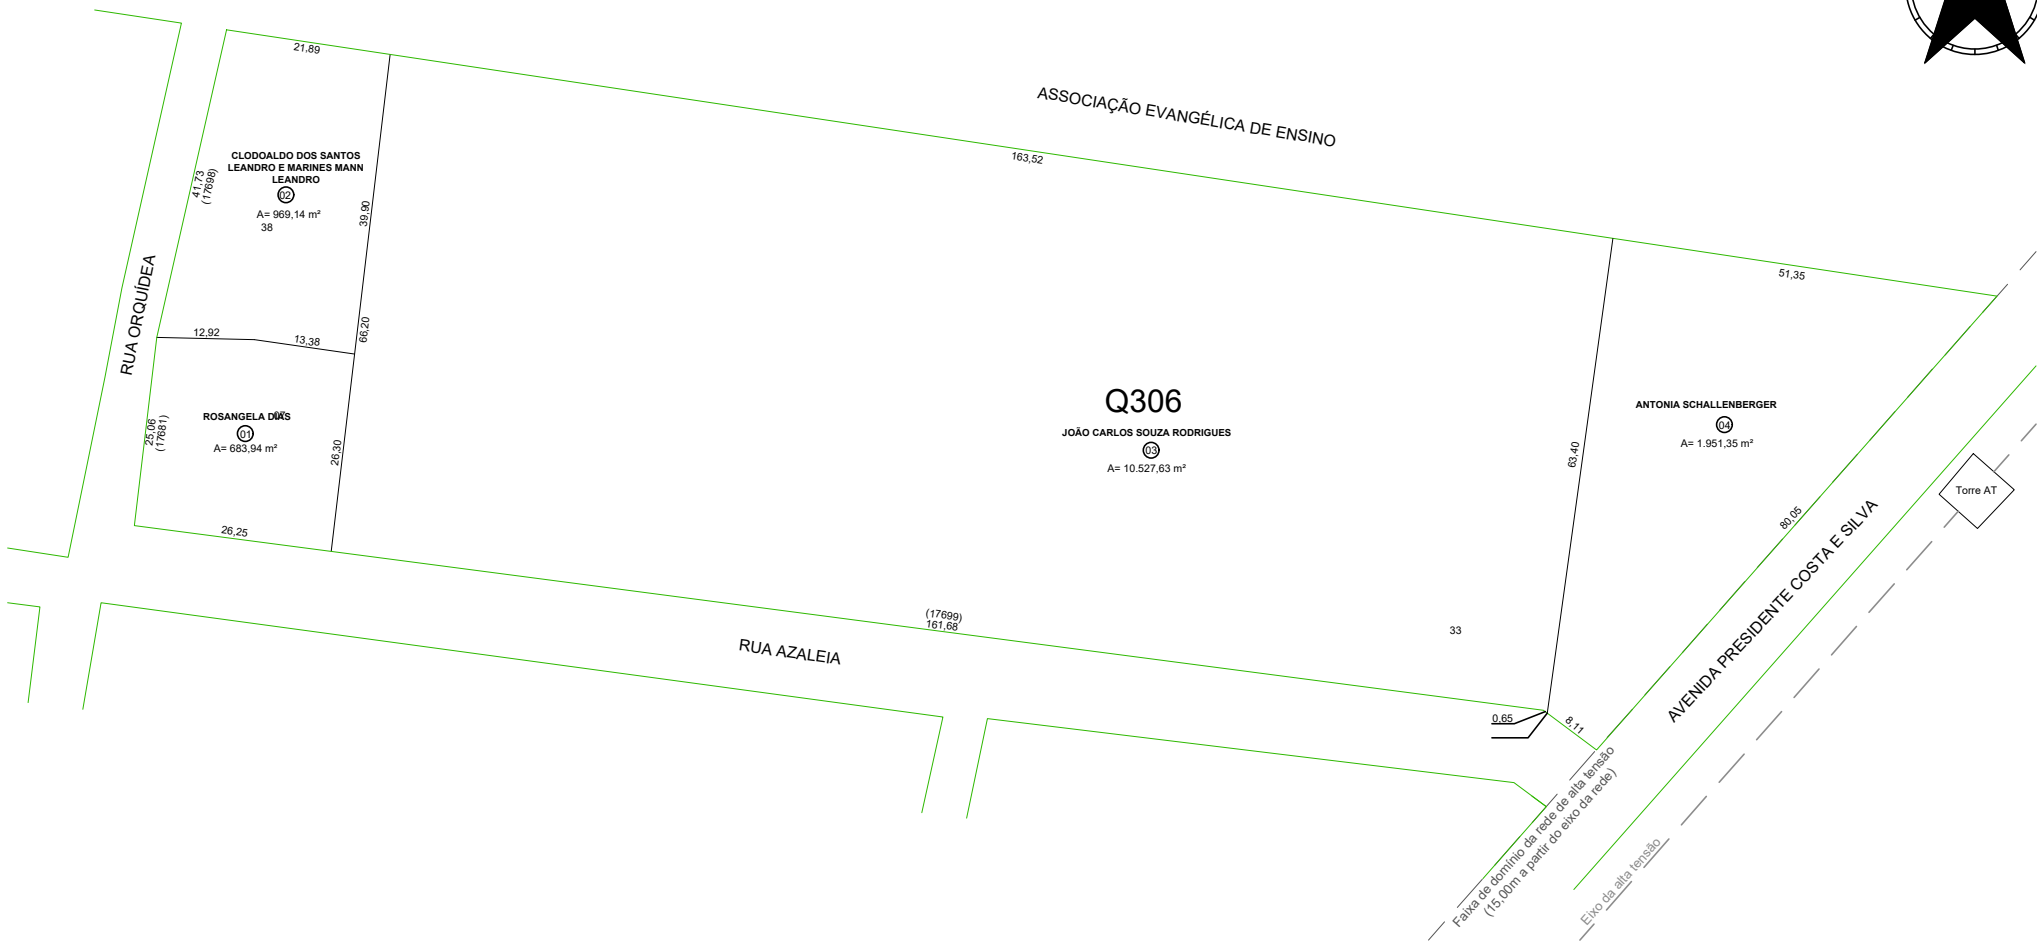

OBSERVAÇÕES
Croqui sem escala.
As medidas não são válidas
para fins de Registro de Imóveis

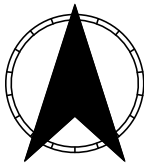

MUNICÍPIO DE IVOTI
Secretaria de Obras Públicas e Serviços Urbanos
Departamento de Planejamento Urbano

Quadra 306

Data: DEZ/2024

Bairro União