




QUADRO DE ÁREAS - QUADRA 309	
LOTE	ÁREA
ÁREA A SER AFETADA	5.985,00 m <sup>2</sup>
REMANESCENTE ÁREA	5.487,63 m <sup>2</sup>
TOTAL ÁREA MAT. 15.158	11.472,63 m <sup>2</sup>

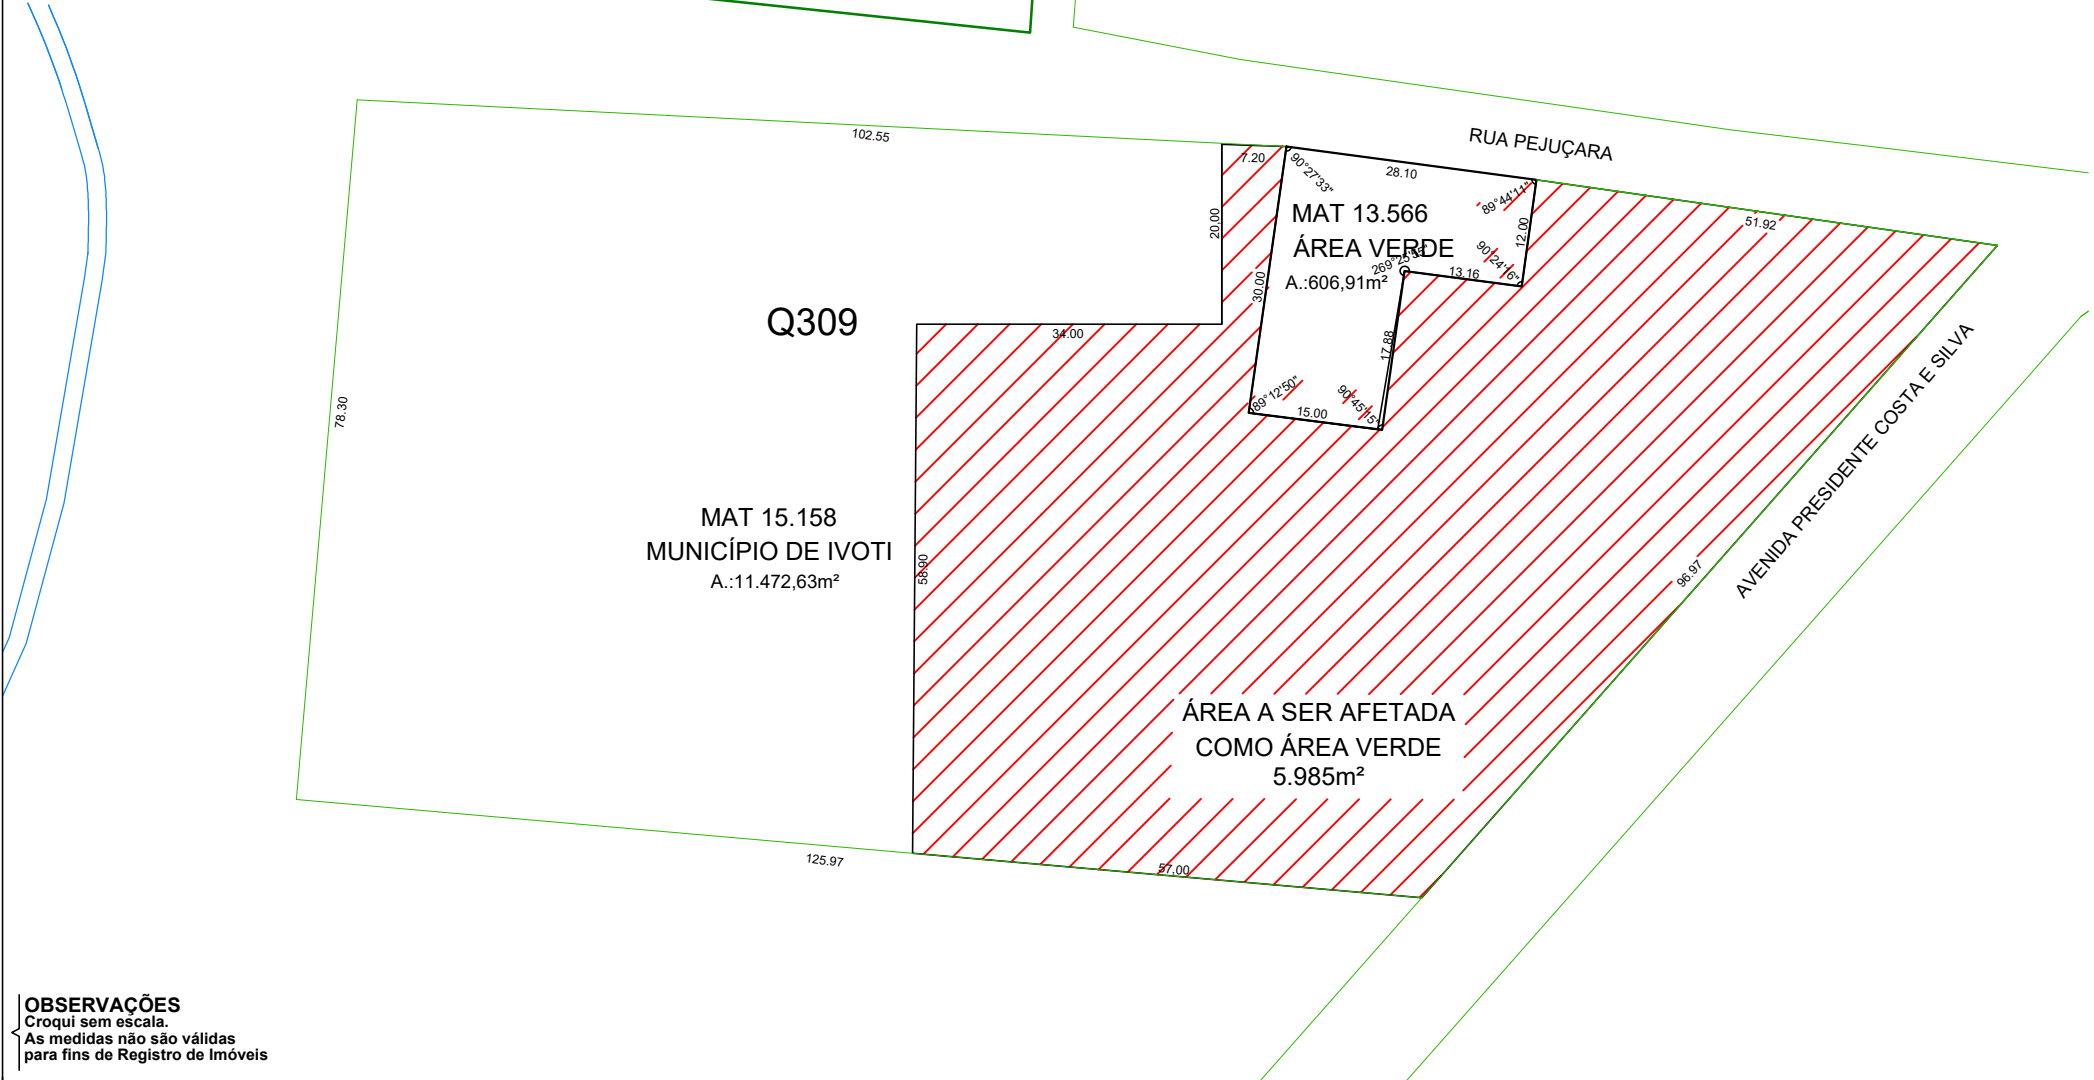

**OBSERVAÇÕES**  
Croqui sem escala.  
As medidas não são válidas  
para fins de Registro de Imóveis



**MUNICÍPIO DE IVOTI**  
Secretaria de Obras Públicas e Serviços Urbanos  
Departamento de Planejamento Urbano

**Quadra 309**  
**Bairro União**

**Data: FEV/2026**