


RUA PEJUÇARA

PASSEIO PÚBLICO

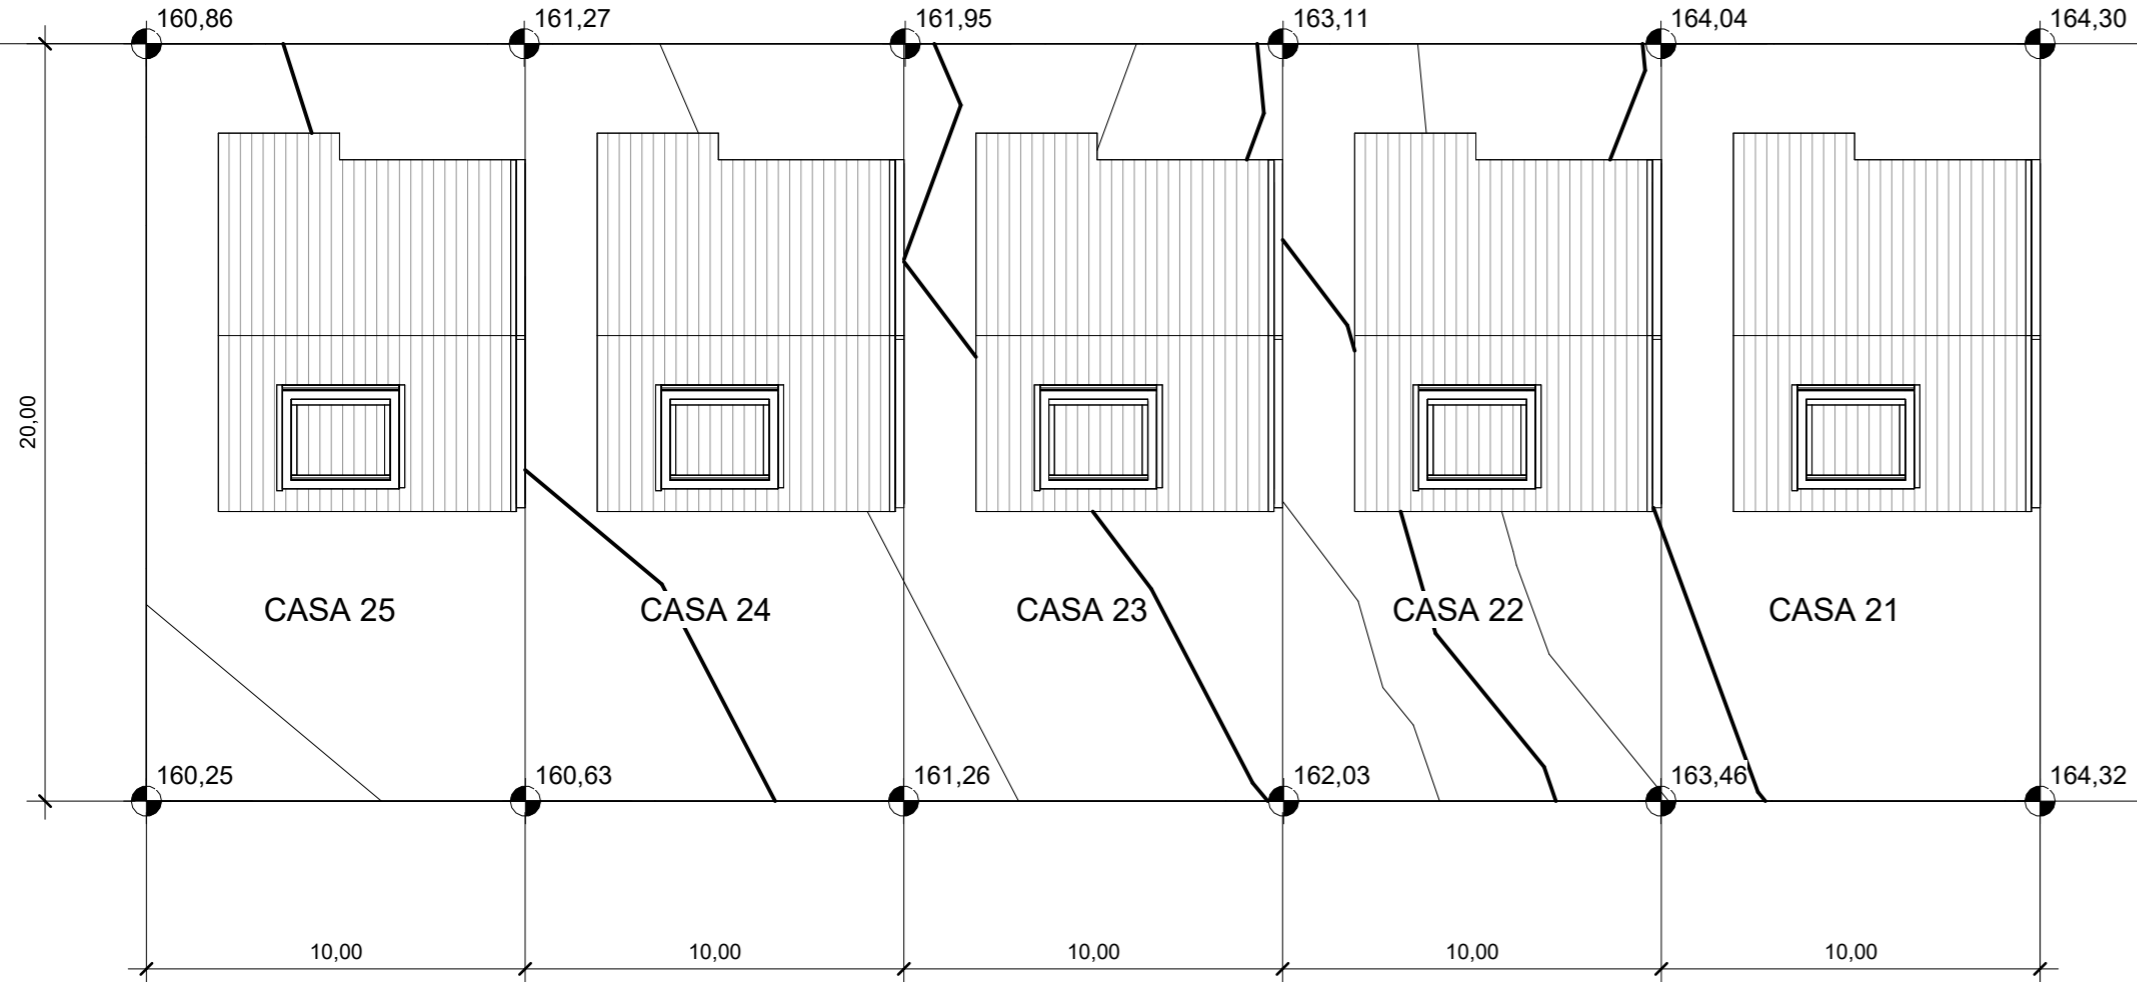

IMPLANTAÇÃO QUADRA 309 | 1 : 200

 Município de Ivoti Secretaria de Obras Públicas e Serviços Urbanos Departamento de Planejamento Urbano	
OBRA: <b>CASAS POPULARES</b> PROJETO ARQUITETÔNICO IMPLANTAÇÃO - 05 UHS	DATA: AGO/2025 ESCALA: 1 : 200 DESENHO: CG
ENDEREÇO: Insira aqui o endereço	ÁREA: 303,20 m <sup>2</sup>
PROPRIETÁRIO: _____ MUNICÍPIO DE IVOTI	RESPONSÁVEL TÉCNICO PROJETO: _____ ARQ. CAROLINA GEMELLI CAU 33.767-6
PRANCHA: <b>02</b>	
ARQUIVO: Z:\PROJETOS PÚBLICOS\HABITAÇÃO\2025-0296_CASAS POPULARES\02_PROJETOS\PROJETO EXECUTIVO\ARQUITETÔNICO\Terreno Rua Pejuçara.rvt	