


ZONEAMENTO

RI1	RESIDENCIAL 1	IC	COMERCIAL
RI2	RESIDENCIAL 2	I	INDUSTRIAL
RI3	RESIDENCIAL 3	IPA	PROT. AMBIENTAL
RIE	RES. ESPECIAL	IESP	ESP. INT. SOCIAL
MI1	MISTA 1	ITIC	INT. TUR. CULT.
MI2	MISTA 2	NUC	NUCLEO URB. CONS.
RIUC	INT. URB. CULT.	RUP	ZONA RURAL

OBSERVAÇÕES

Croqui sem escala.
As medidas não são válidas para fins de Registro de Imóveis.
Mapa conforme Lei 2923/2014.

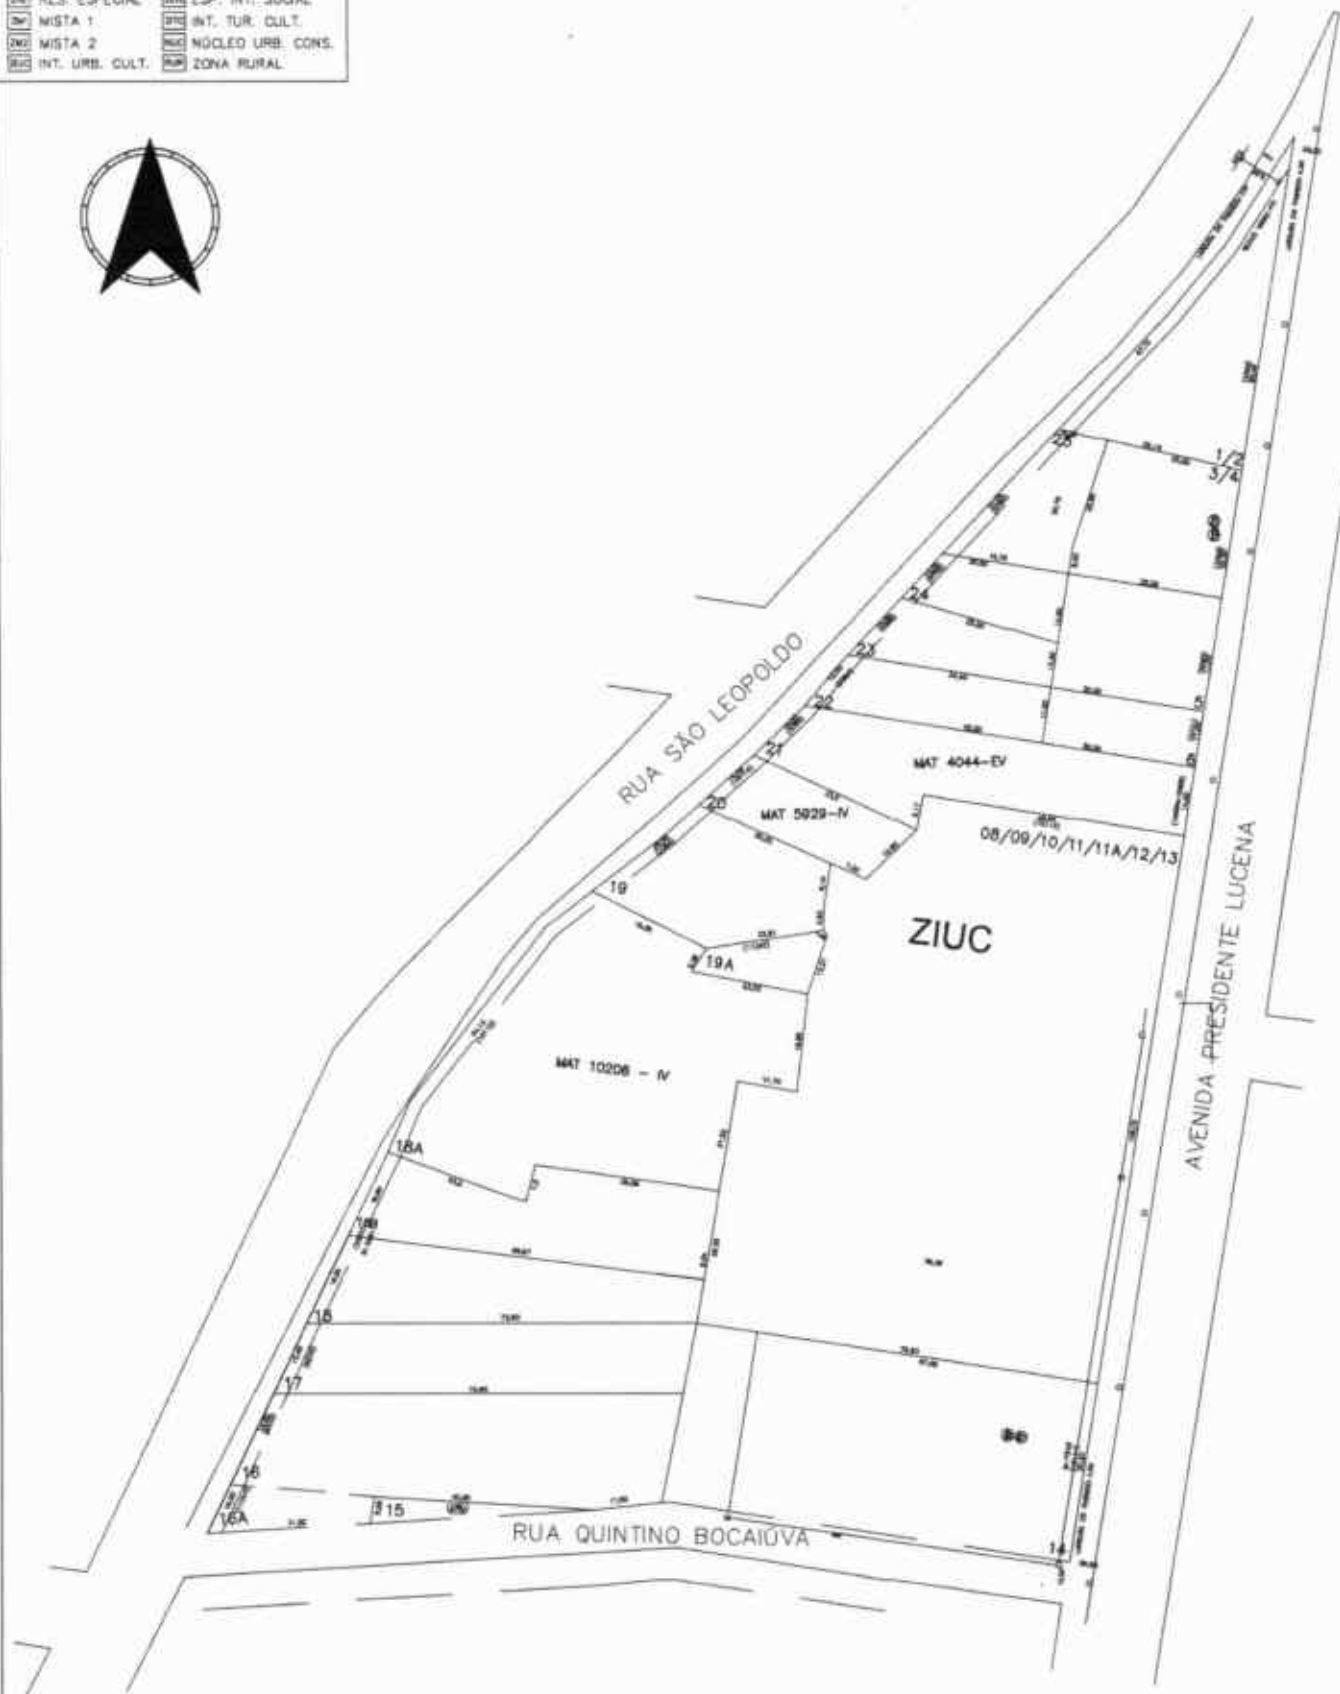


MUNICÍPIO DE IVOTI
Secretaria de Obras Públicas e Serviços Urbanos
Departamento de Planejamento Urbano

Quadra 14

Data: JAN/2021

Bairro Brasília

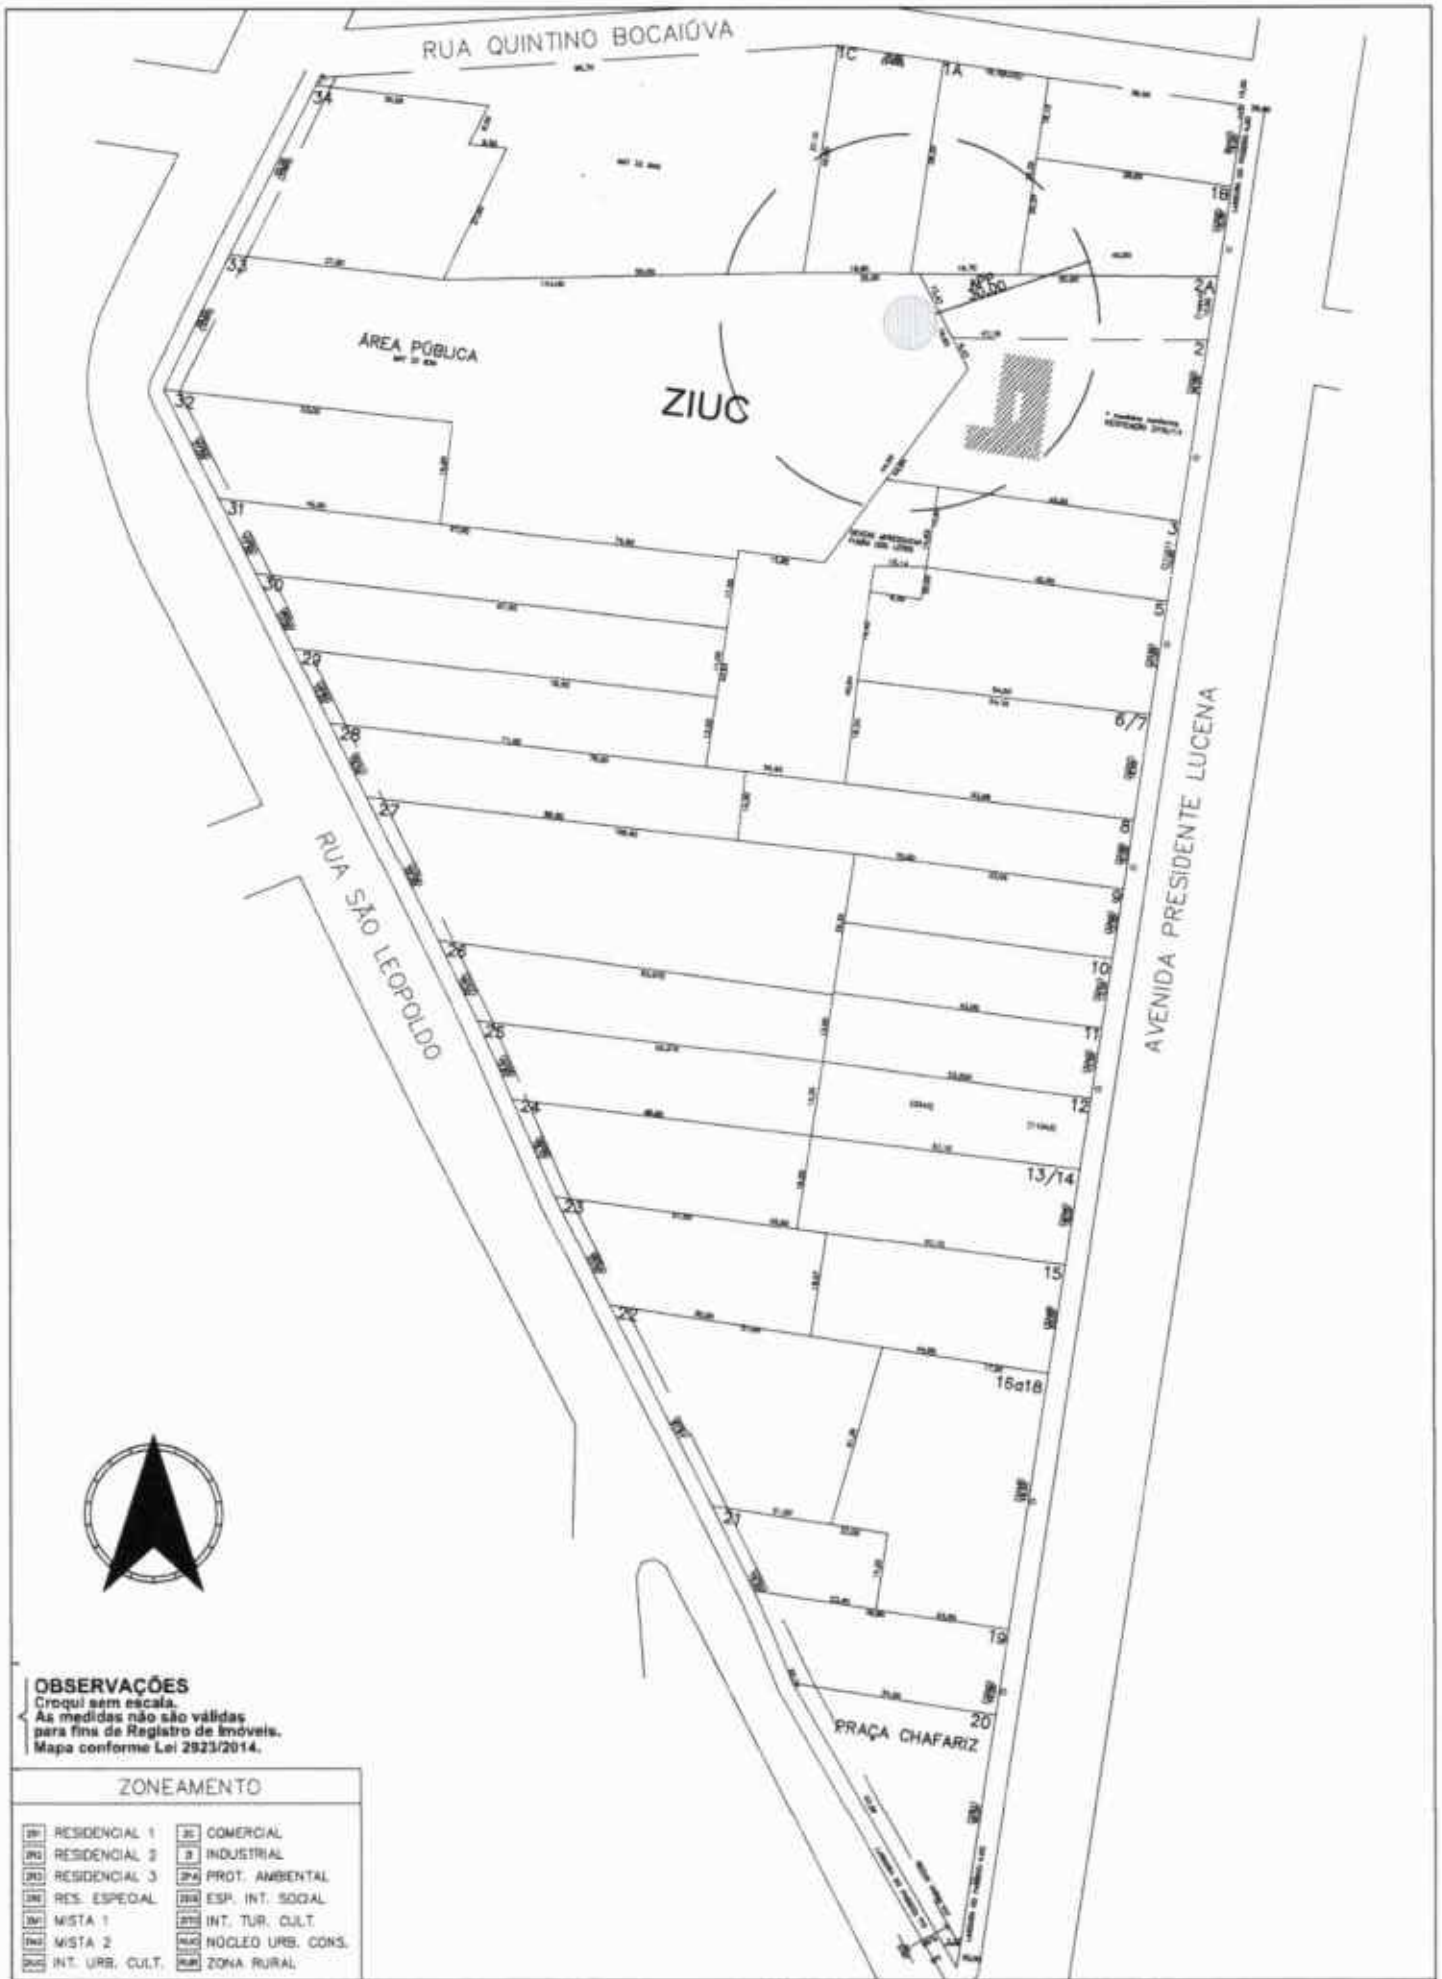

OBSERVAÇÕES
 Croqui sem escala.
 As medidas não são válidas
 para fins de Registro de Imóveis.
 Mapa conforme Lei 2923/2014.

ZONEAMENTO

RI1	RESIDENCIAL 1	CO	COMERCIAL
RI2	RESIDENCIAL 2	DI	INDUSTRIAL
RI3	RESIDENCIAL 3	PA	PROT. AMBIENTAL
RIE	RES. ESPECIAL	ES	ESP. INT. SOCIAL
MI1	MISTA 1	ITC	INT. TUR. CULT.
MI2	MISTA 2	NUC	NÚCLEO URB. CONS.
RIUC	INT. URB. CULT.	RU	ZONA RURAL



MUNICÍPIO DE IVOTI
 Secretaria de Obras Públicas e Serviços Urbanos
 Departamento de Planejamento Urbano

Quadra 12
Bairro Brasília

Data: JUN/2017




Imagens ©2022 CNES / Airbus, Maxar Technologies, Dados do mapa ©2022 200 pés

Medir distância

Área total: 99.085,07 ft² (9.205,30 m²)

Distância total: 1.719,81 pés (524,20 m)

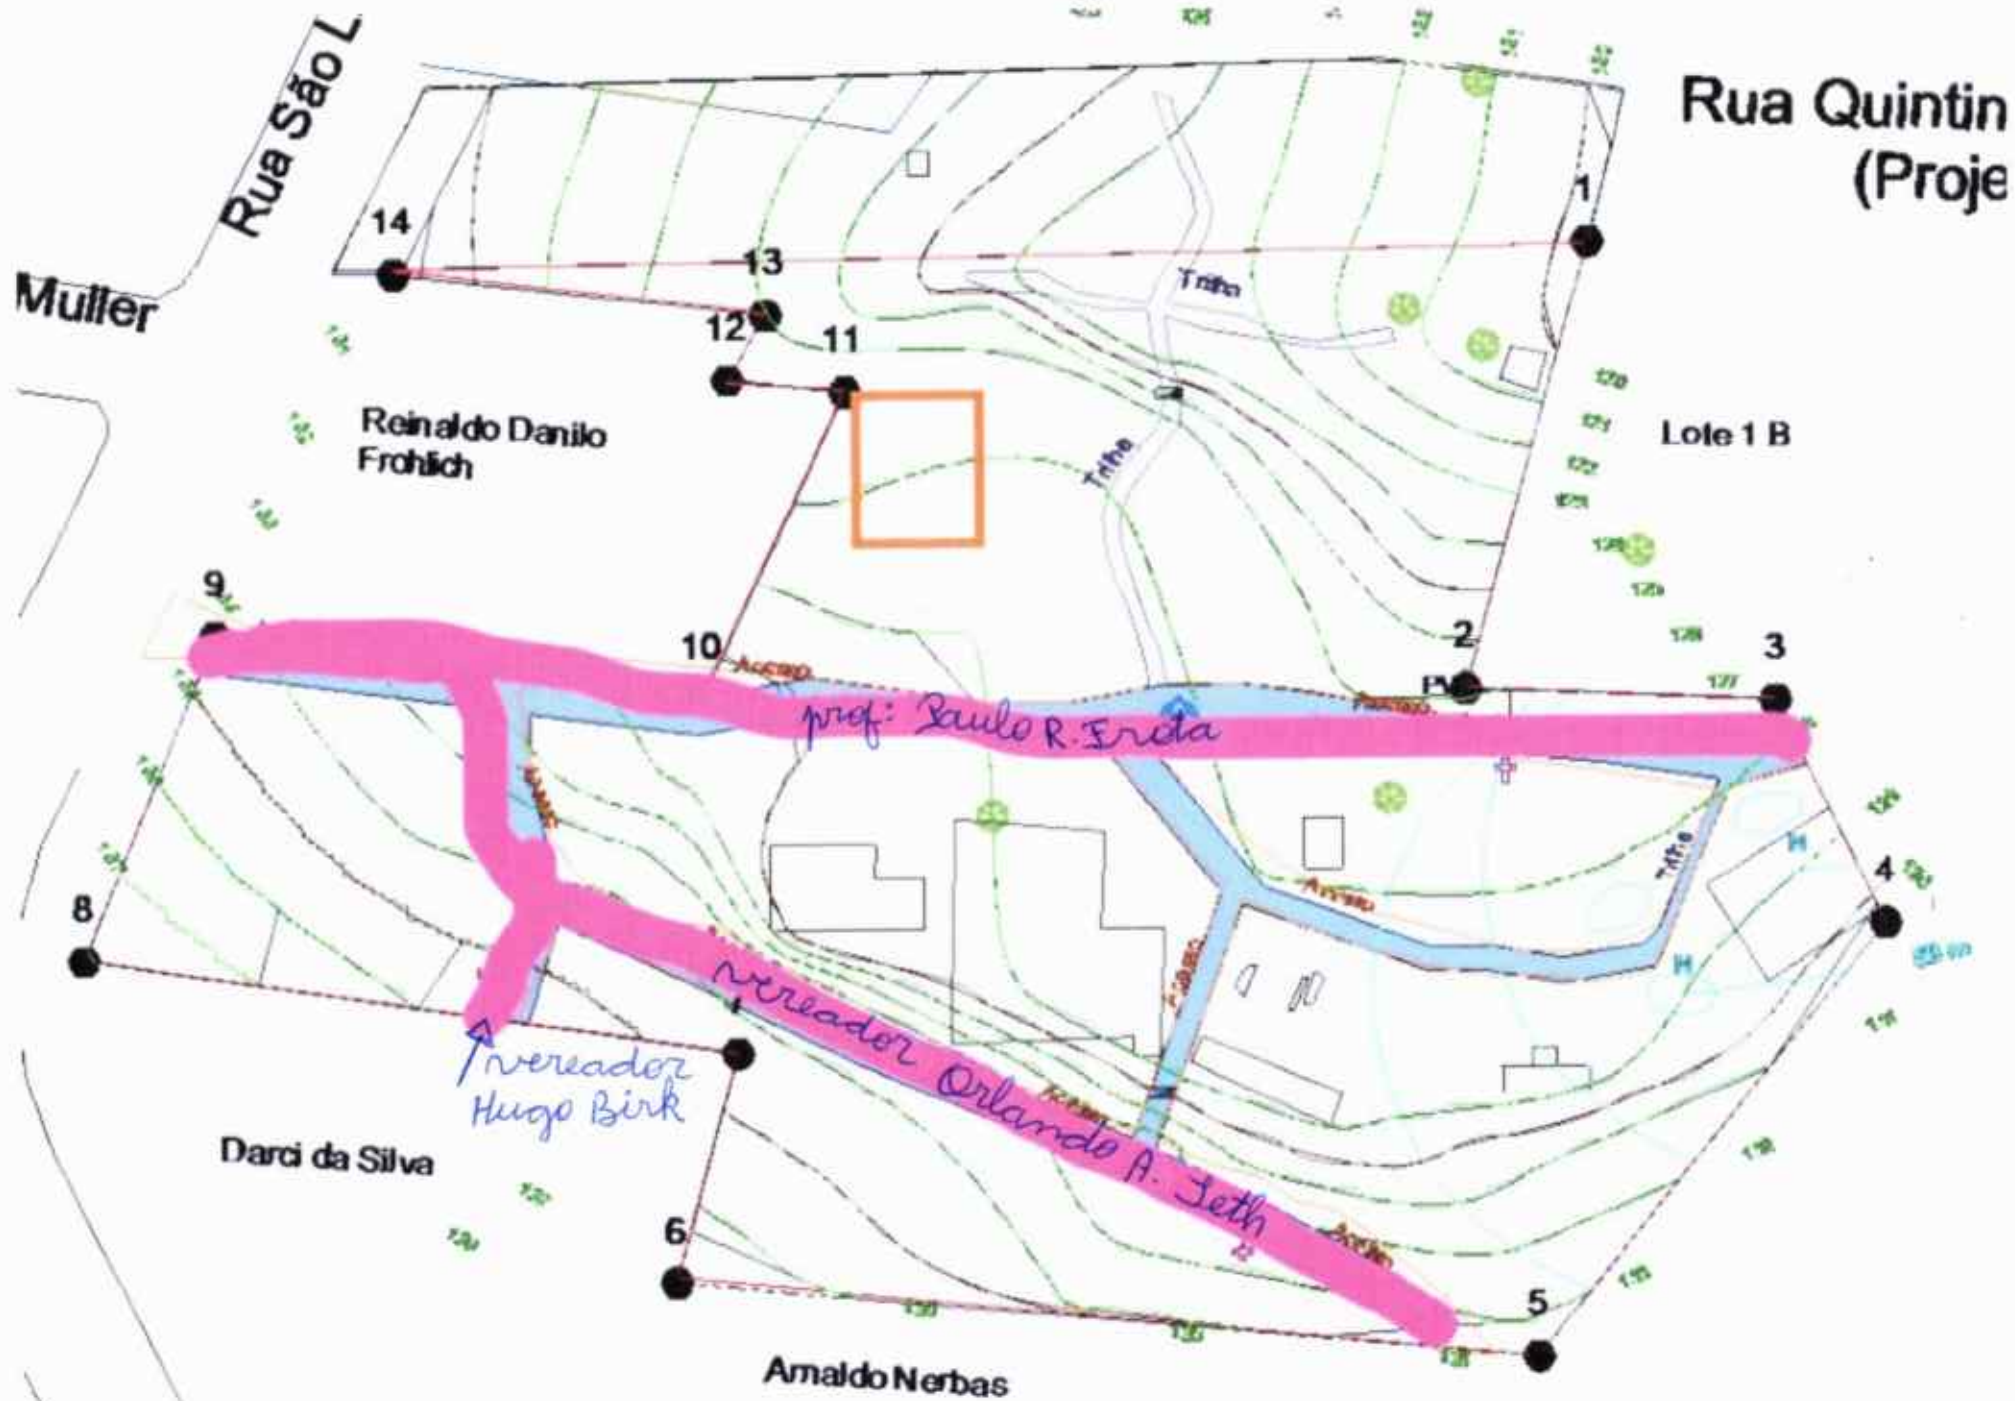

Rua Quintin
(Proje)

Rua São L

Muller

Reinaldo Danilo
Fröhlich

Lote 1 B

Darci da Silva

Amaldo Nerbass

prof: Paulo R. Erca

Vereador
Hugo Birk

Vereador Orlando A. Jeth