




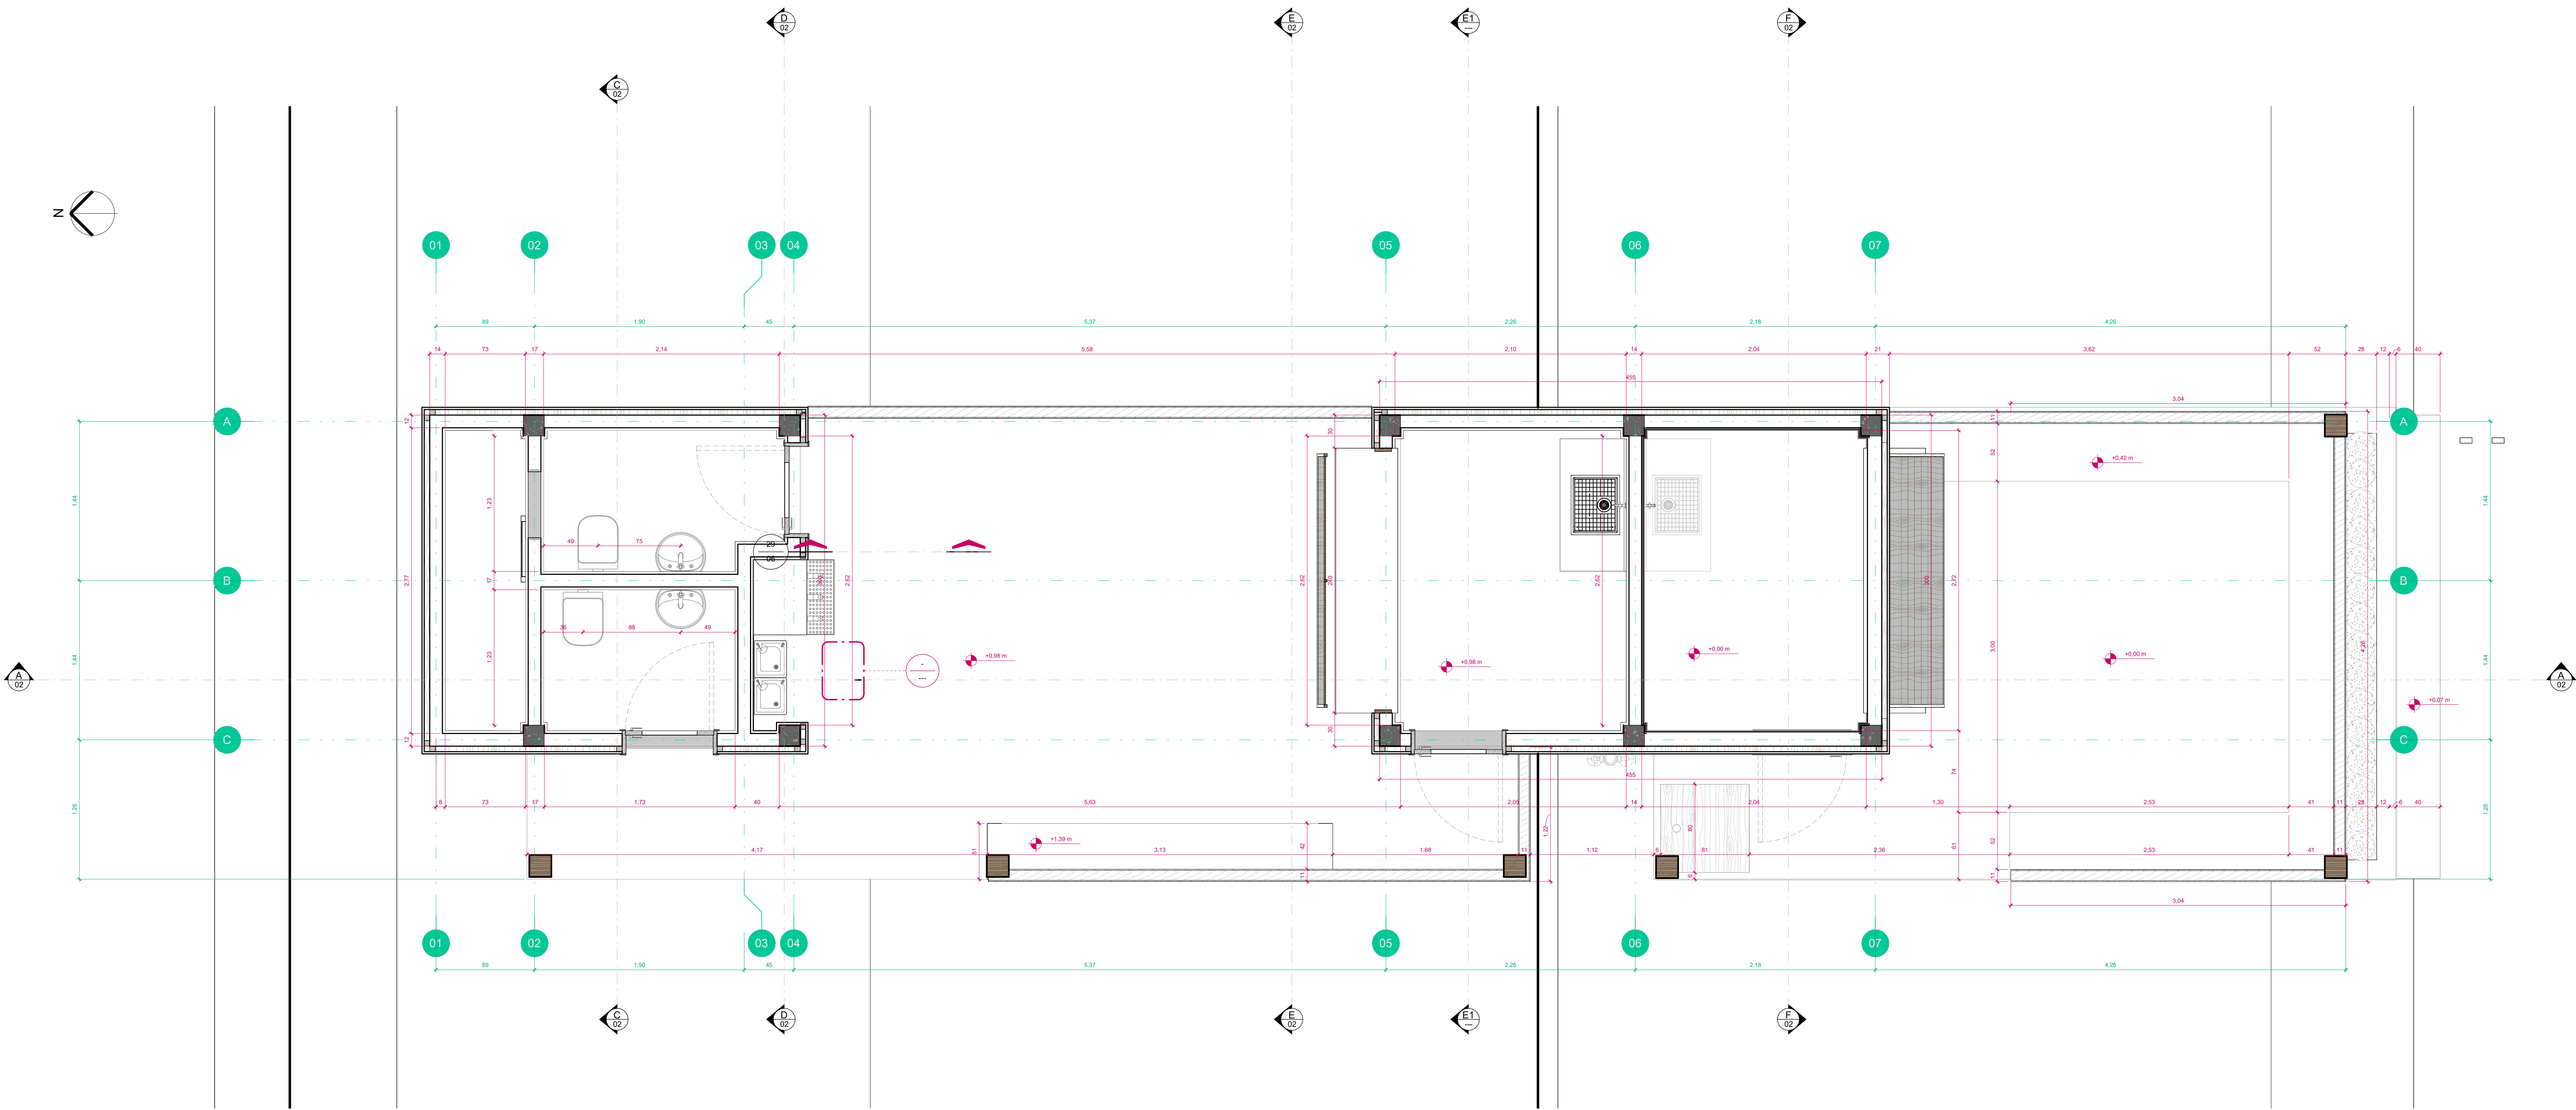


1 Quiosques - Cotados
ESCALA: 1:25

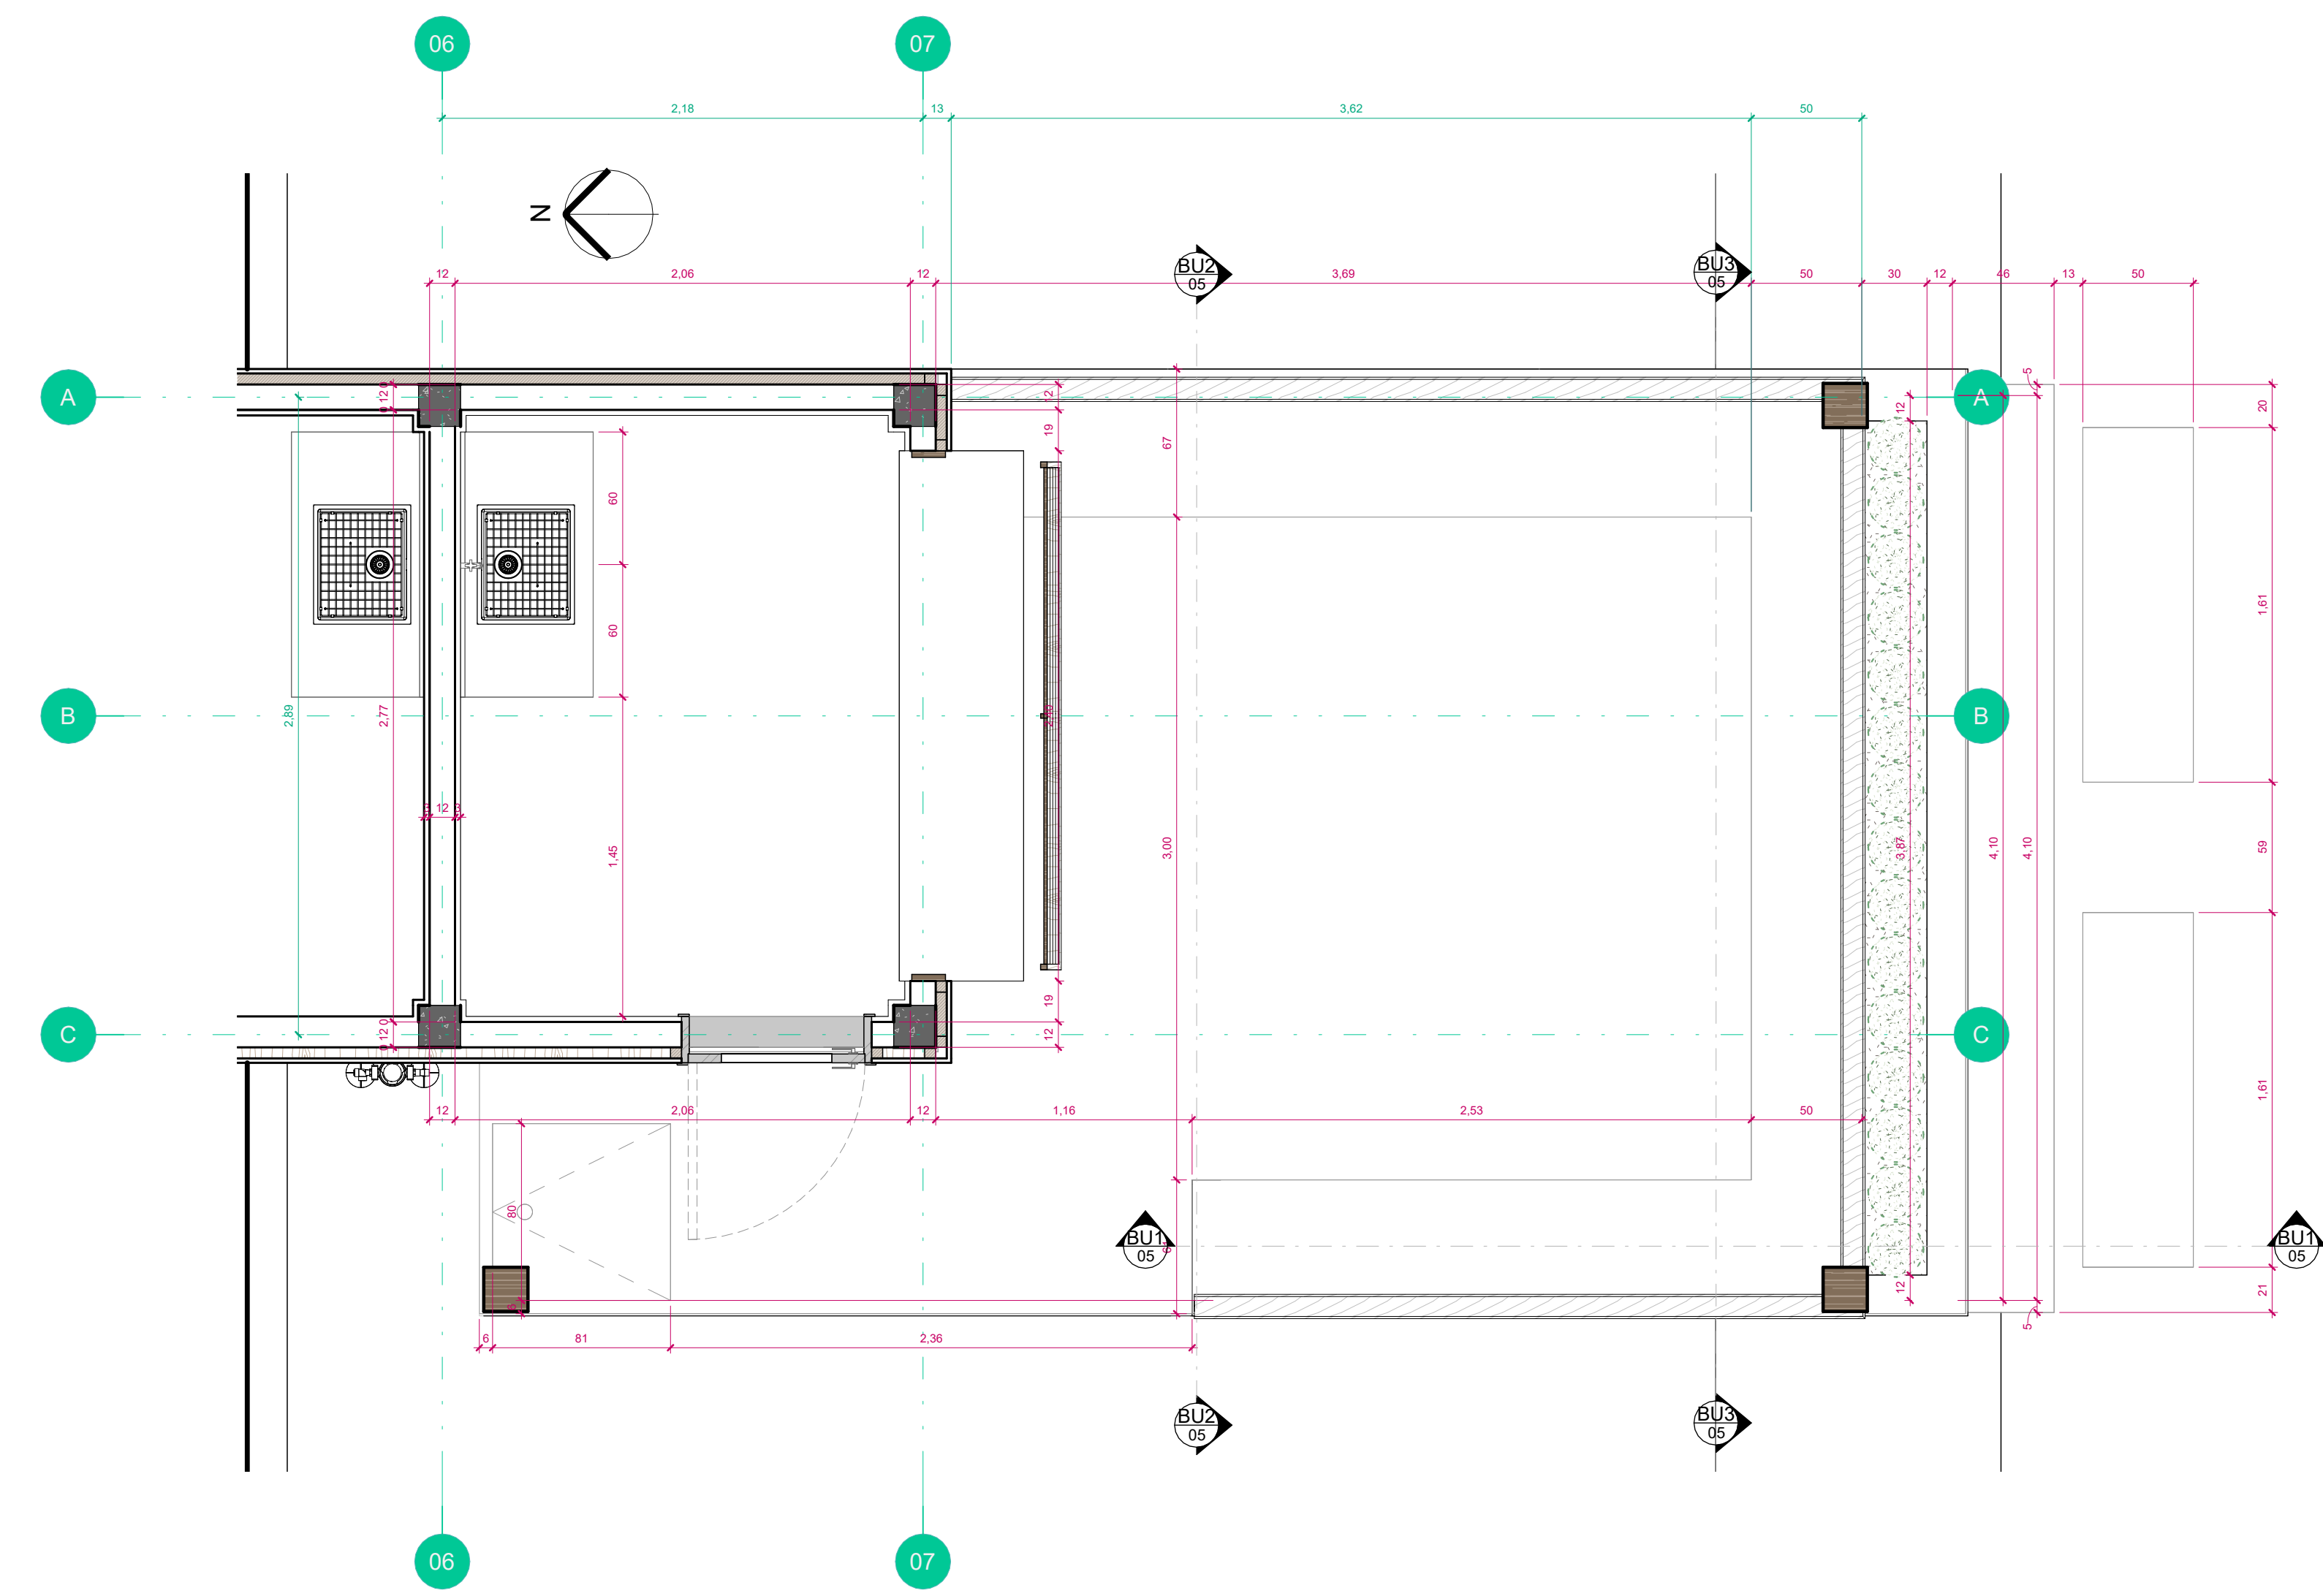

3 Quiosque 02 - Cotados
ESCALA: 1:25

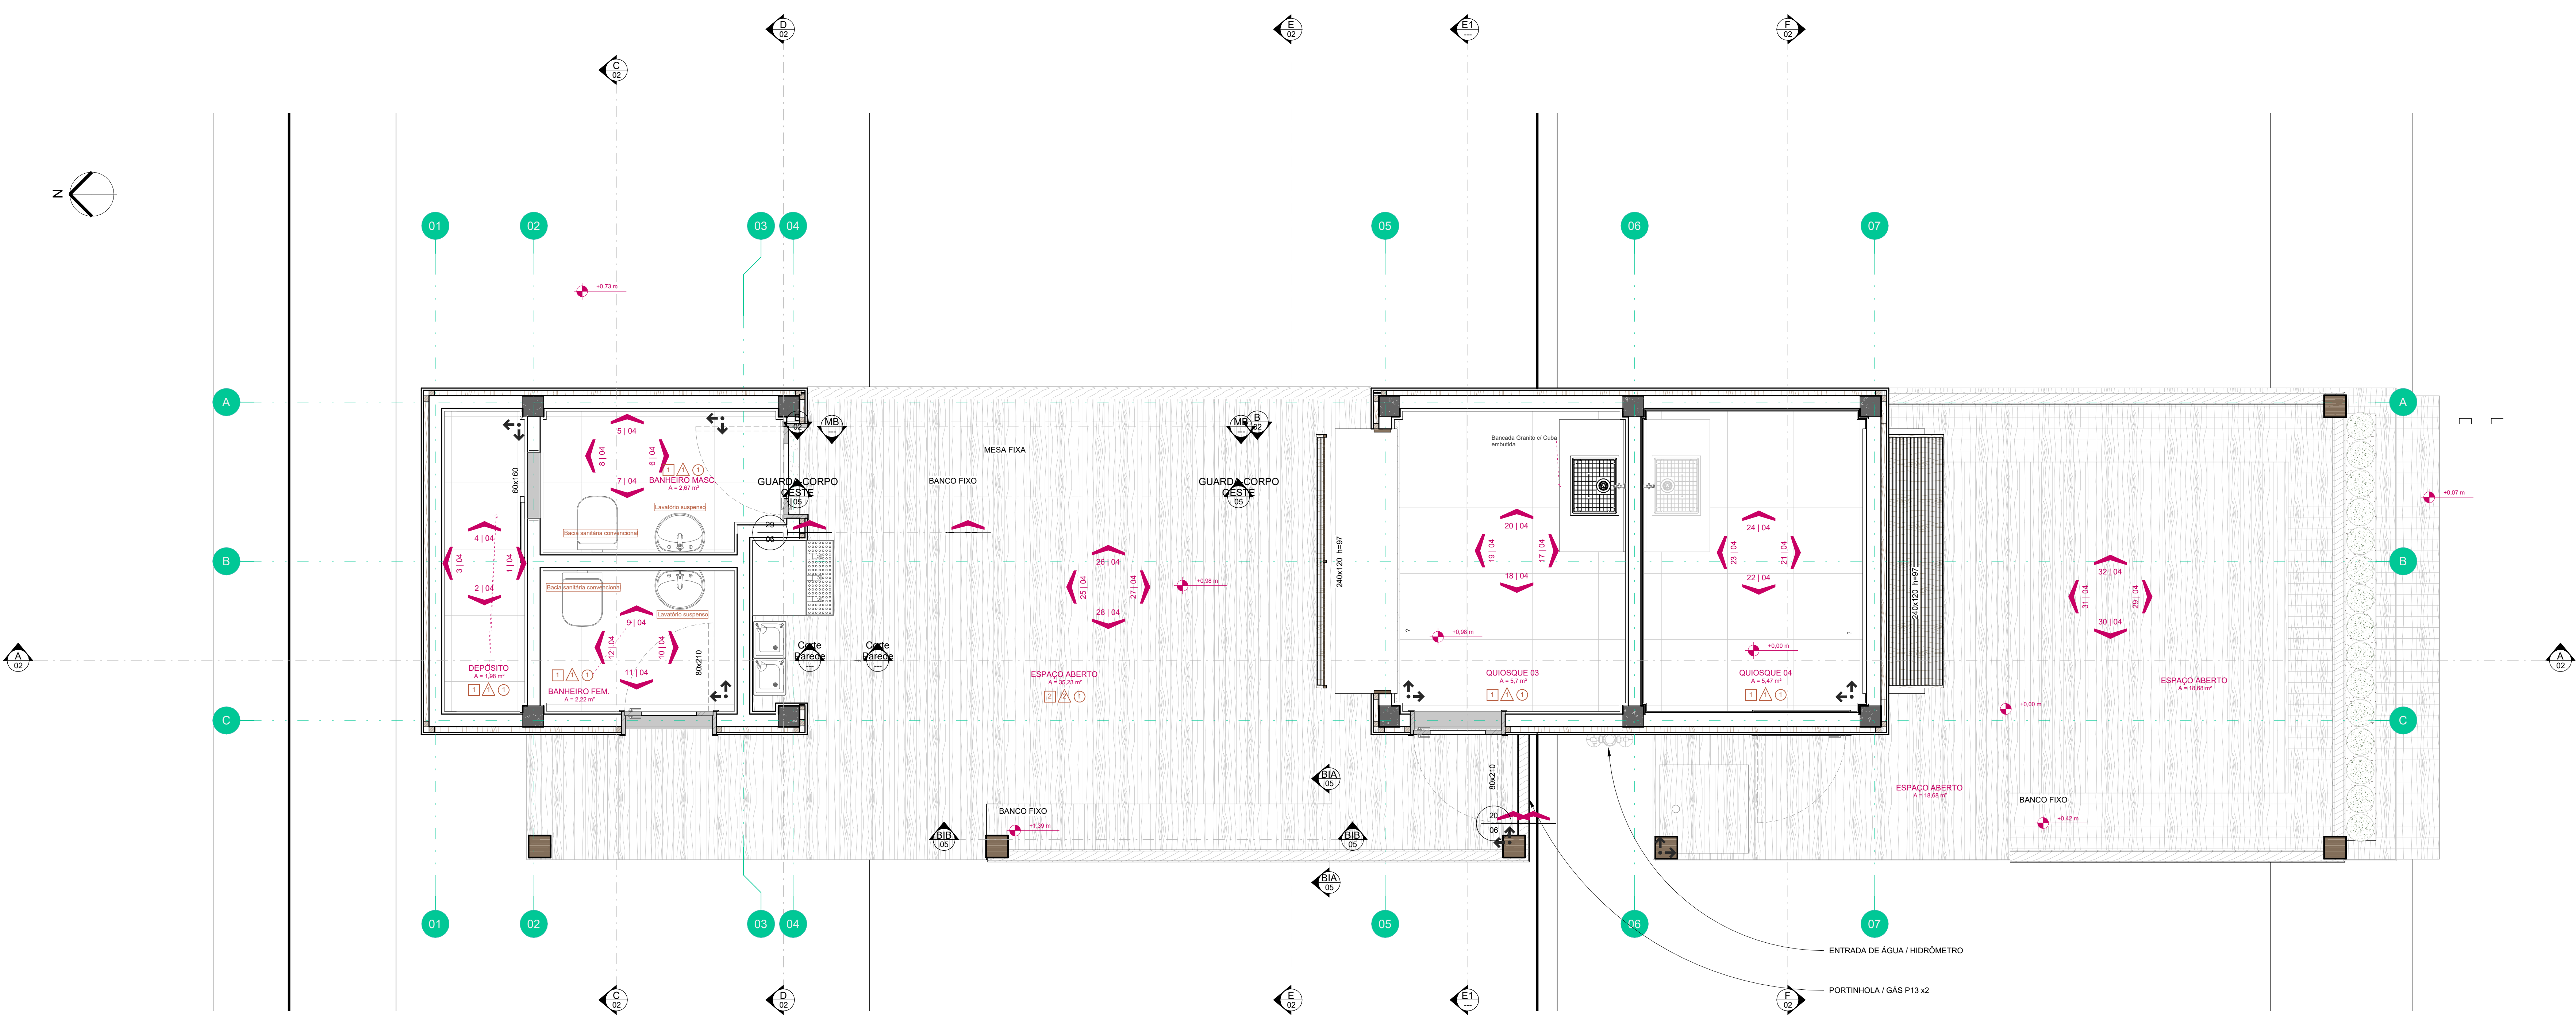

2 Quiosques Sem Cotas
ESCALA: 1:25

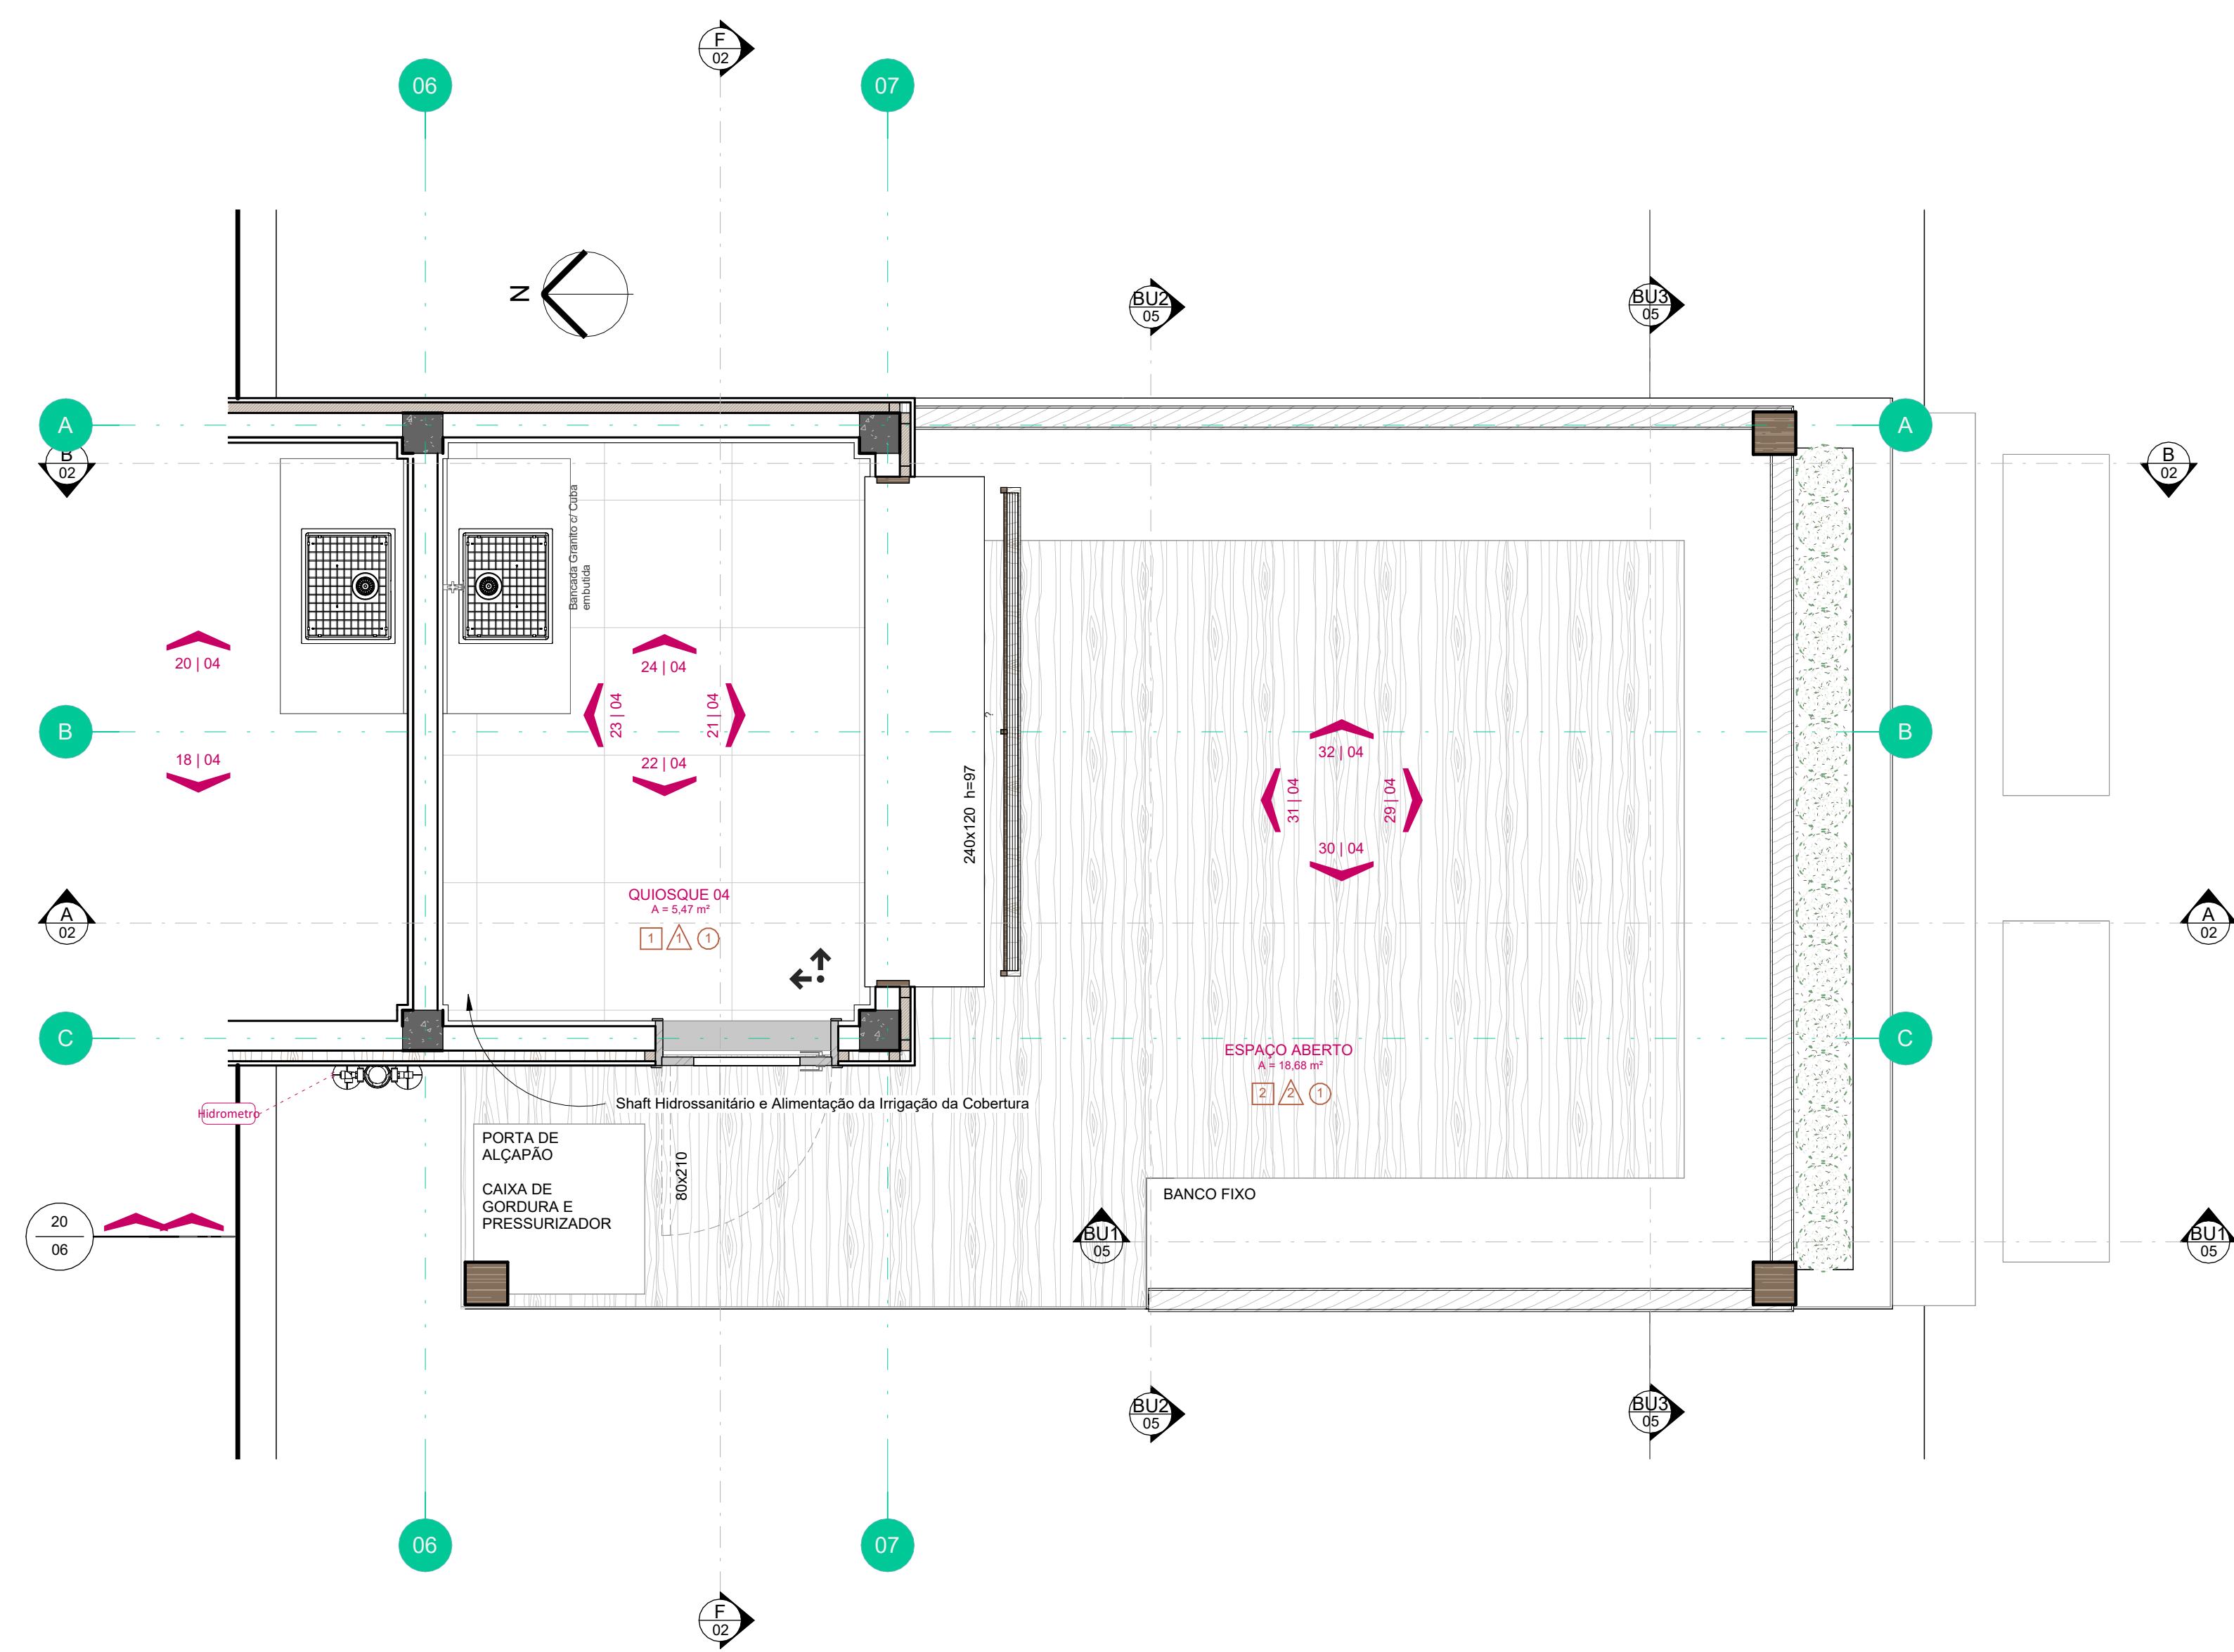

4 Quiosque 02 - Sem Cotas
ESCALA: 1:25

Revisões		Revisor	Data
R	Descrição		
METZ Arquitetura METZ Arquitetura - 48.437.888/0001-32 ARQUITETURAMETZ.COM.BR AV. PRESIDENTE LUCENA, 1535, SALA 03, IVOTUBAS (011) 90731-1516 @metz.arquitetura			
BELVEDERE			
ENDEREÇO Quadras 20a e 42 - Av. Presidente Lucena, Ivoti/RS			
RESPONSÁVEL TÉCNICO Auro Pelecheira		PROPRIETÁRIO Prefeitura Municipal de Ivoti	
ASSUNTO 01-Intervenção urbana, arquitetônica e paisagística - Quadras 20a e 42 da Av. Presidente Lucena		DATA 02/17/25	
DESENHO Rodolfo	ÁREA COBERTA	ÁREA TOTAL	ESCALA 1:25
		FRANCHA	01