


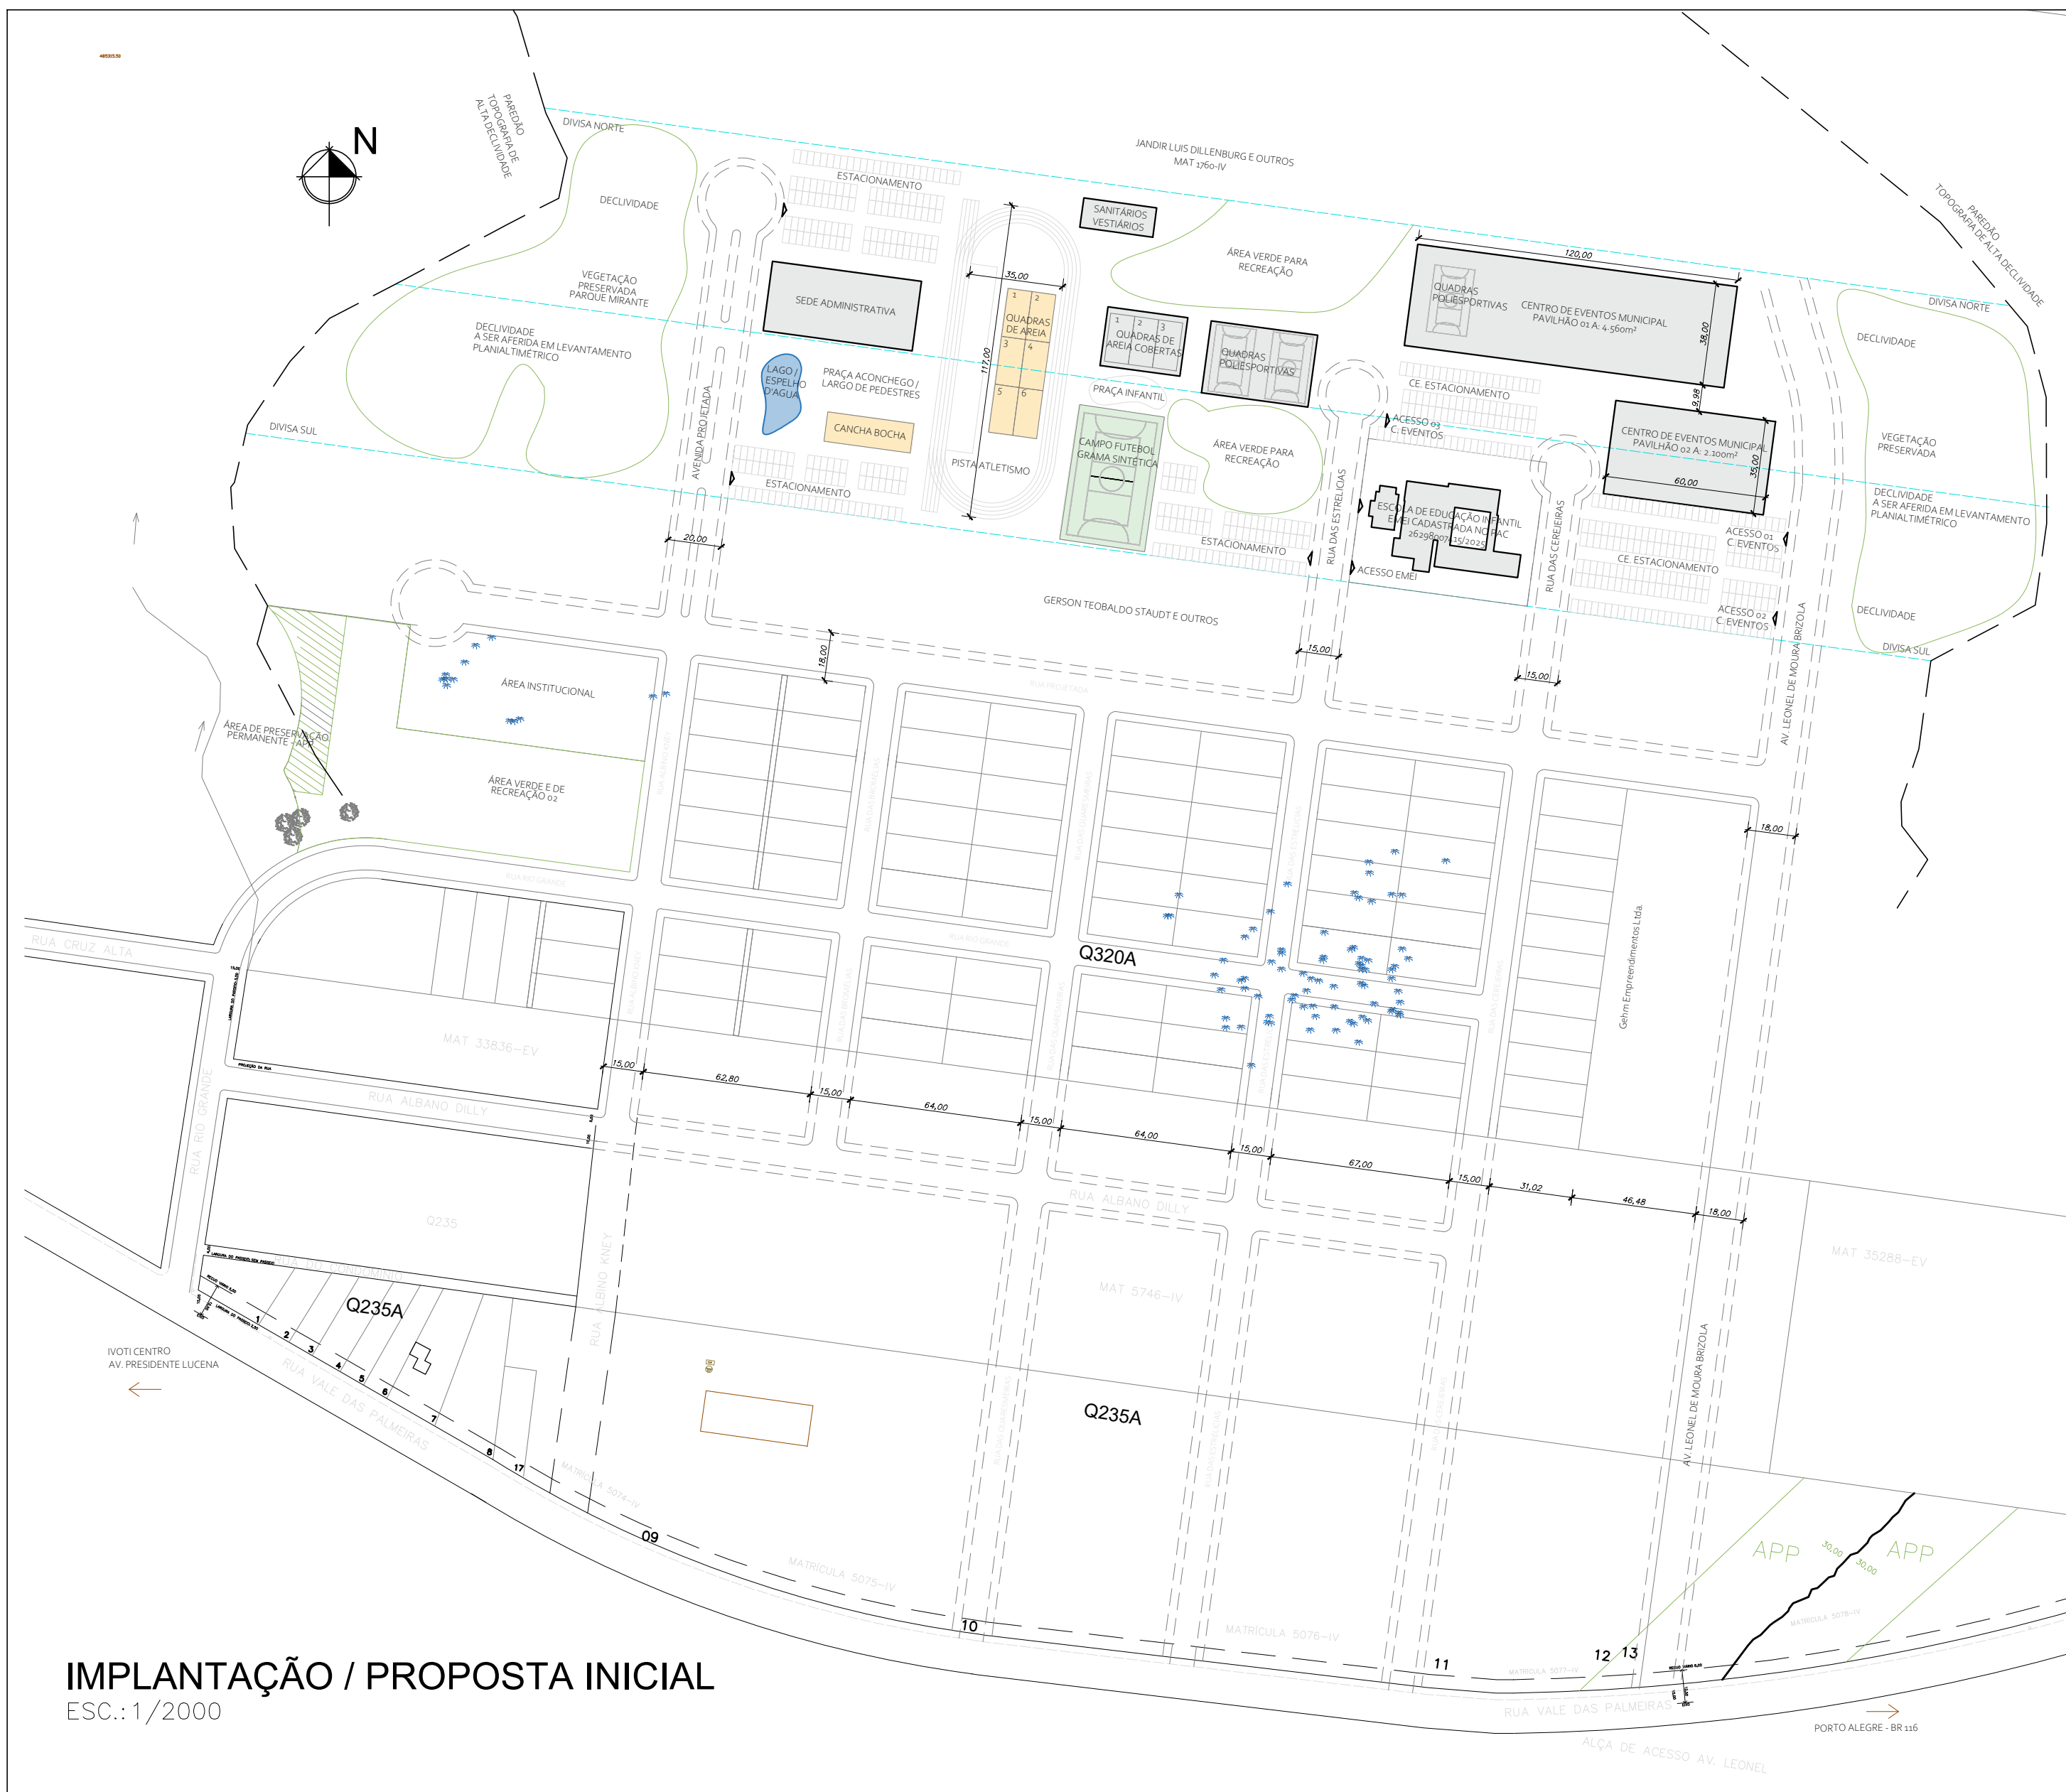

IMPLANTAÇÃO / PROPOSTA INICIAL
ESC.: 1/2000

 Município de Ivoti Secretaria de Obras Públicas e Serviços Urbanos Departamento de Planejamento Urbano	
OBRA:	COMPLEXO INSTITUCIONAL URBANÍSTICO – ESTUDO PRELIMINAR
ENDEREÇO:	BAIRRO PALMARES - IVOTI
PROPRIETÁRIO:	Município de Ivoti
RESPONSÁVEL TÉCNICO PROJETO:	ARQ. ALANA LAÍS PETRY CAU A178930-9
DATA:	JUN/2025
ESCALA:	1/2000
DESENHO:	AP
ÁREA:	m²
PRANCHA:	01
ARQUIVO: O:\PROJETOS PÚBLICOS\URBANISMO\2025_0000-URBANISTICO ÁREA PALMARES\02_PROJETOS\PROJETO BÁSICO\ÁREA PALMARES - PAV ED002.dwg	